




江南市下水道事業 マンホールポンプ排水区域図

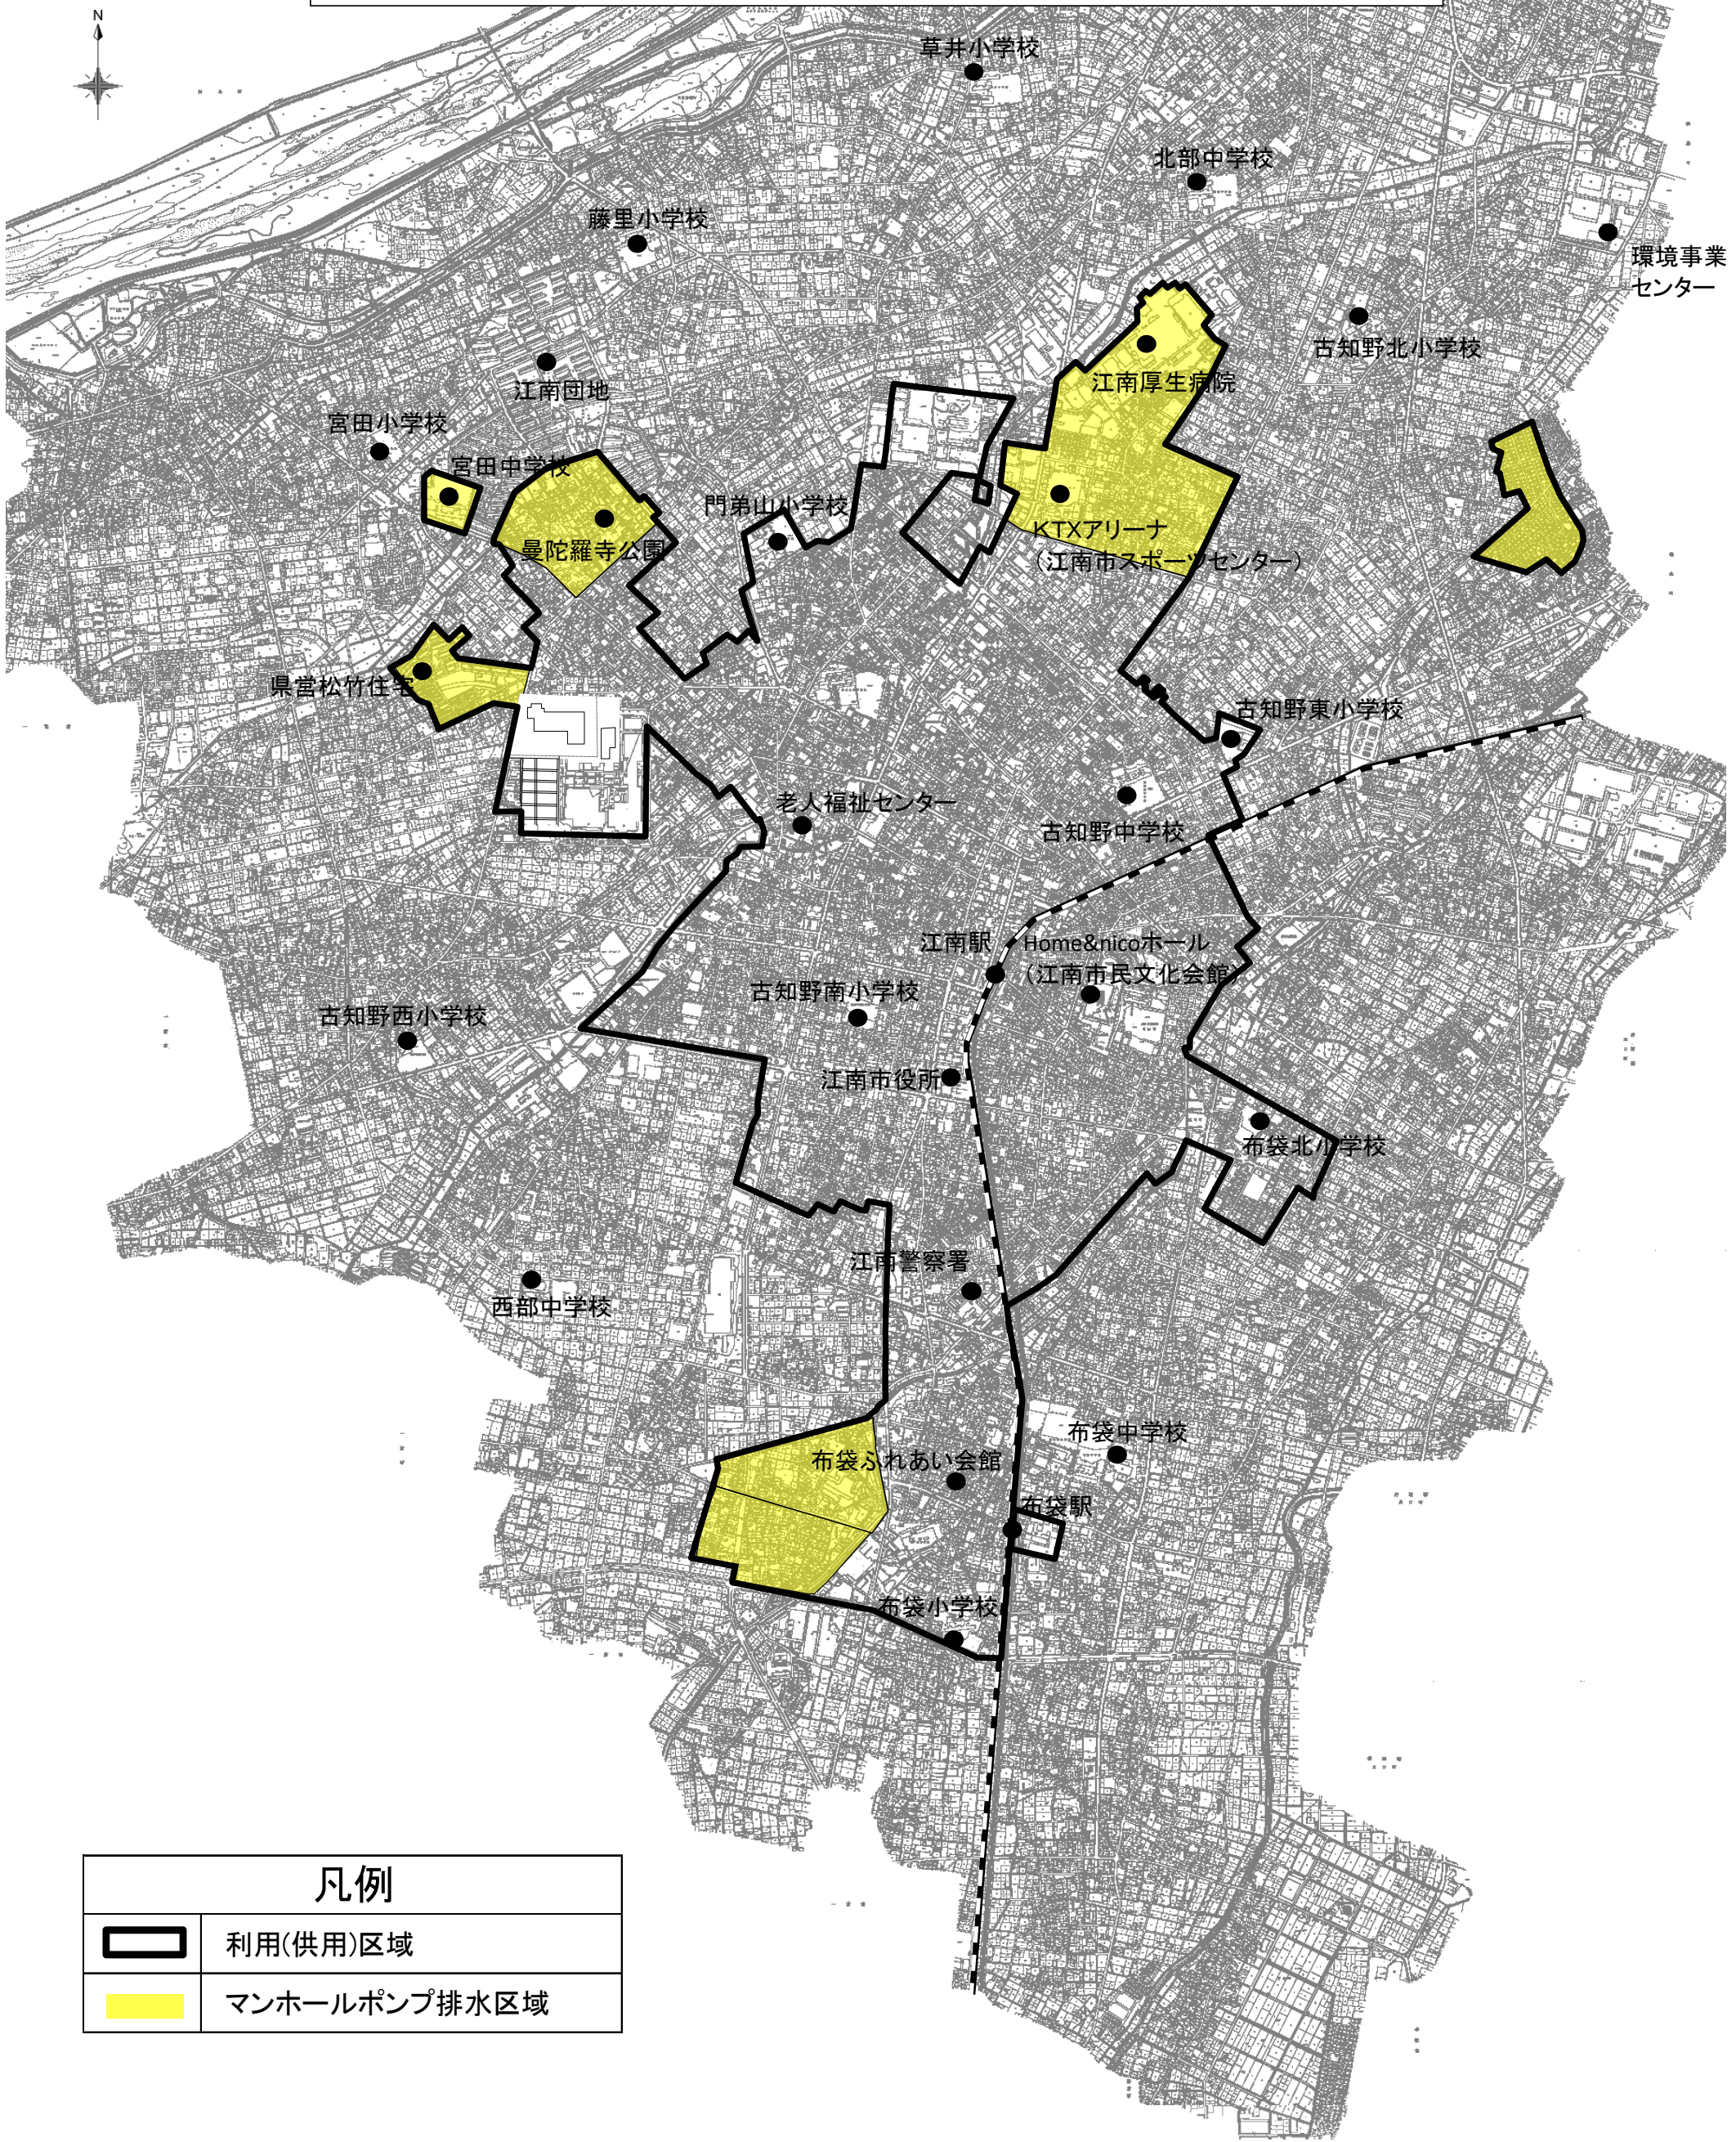

凡例

| | |
|---|--------------|
|  | 利用(供用)区域 |
|  | マンホールポンプ排水区域 |