

新図書館等図面資料

布袋駅東複合公共施設


配置図、各階平面図 1~5

古北にじいろ会館

配置図、各階平面図 6~8


凡例

図書館専有部分

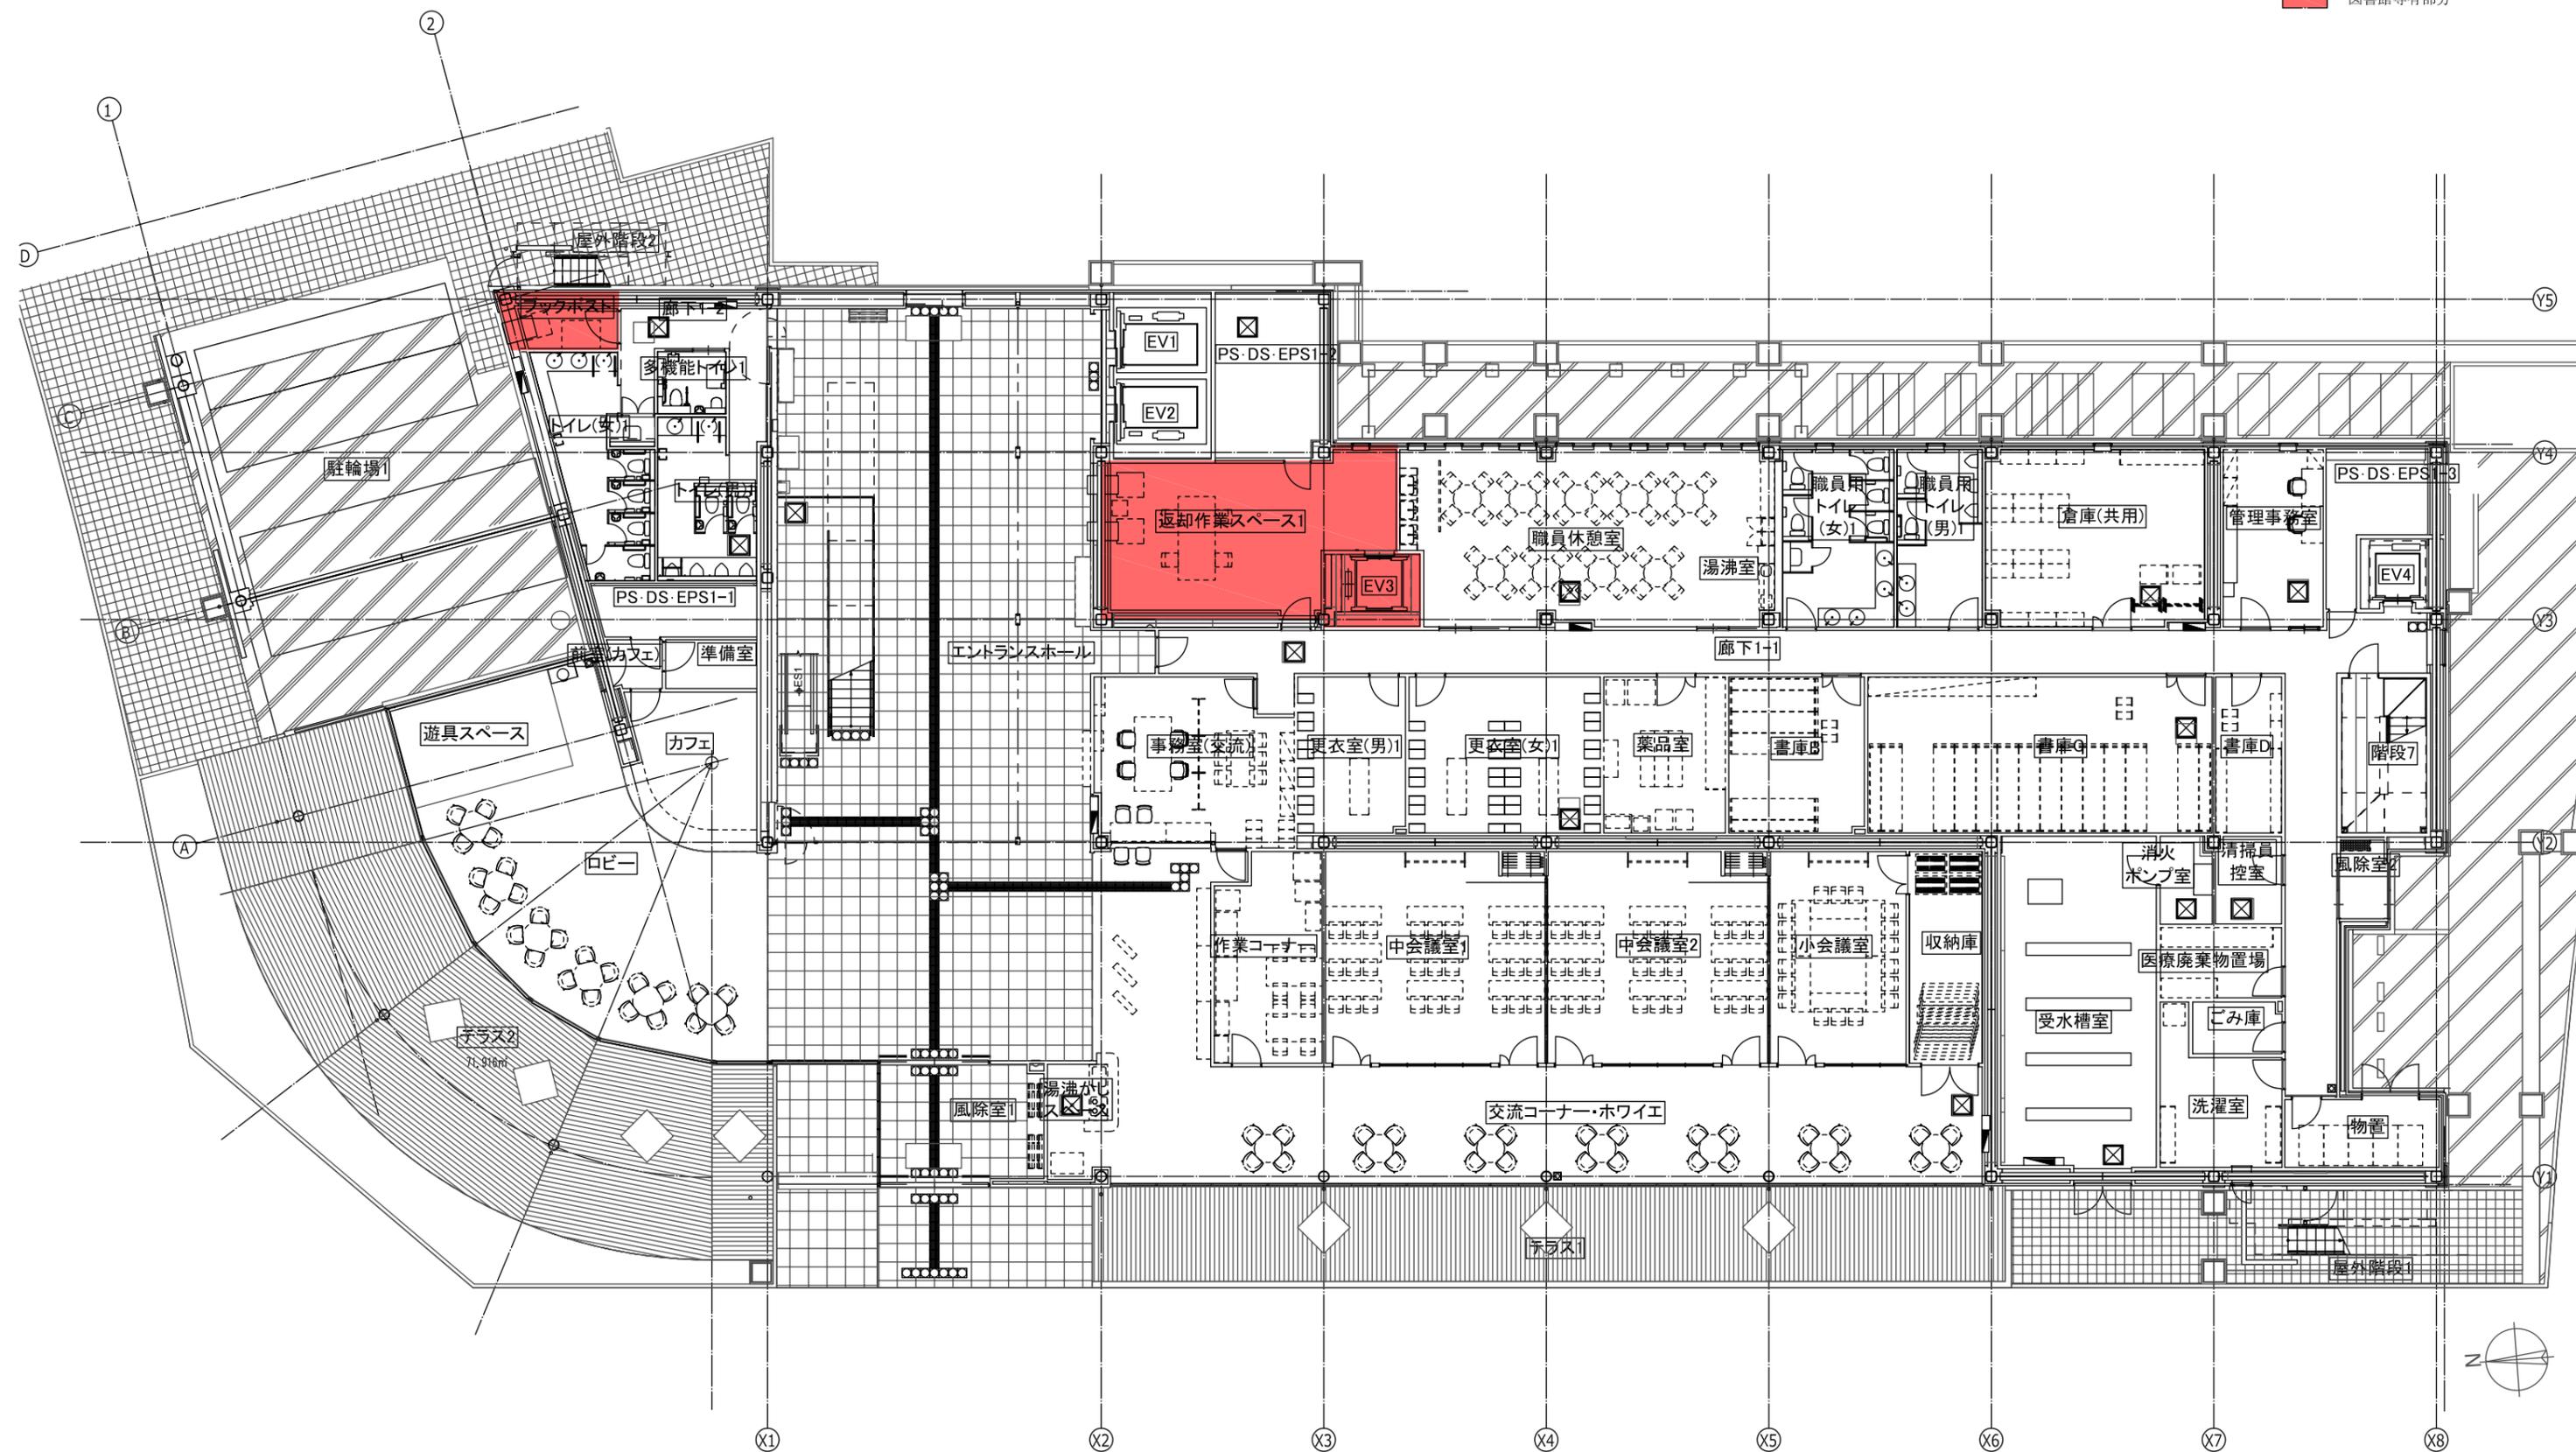

1階平面図


凡例
■ 図書館専有部分

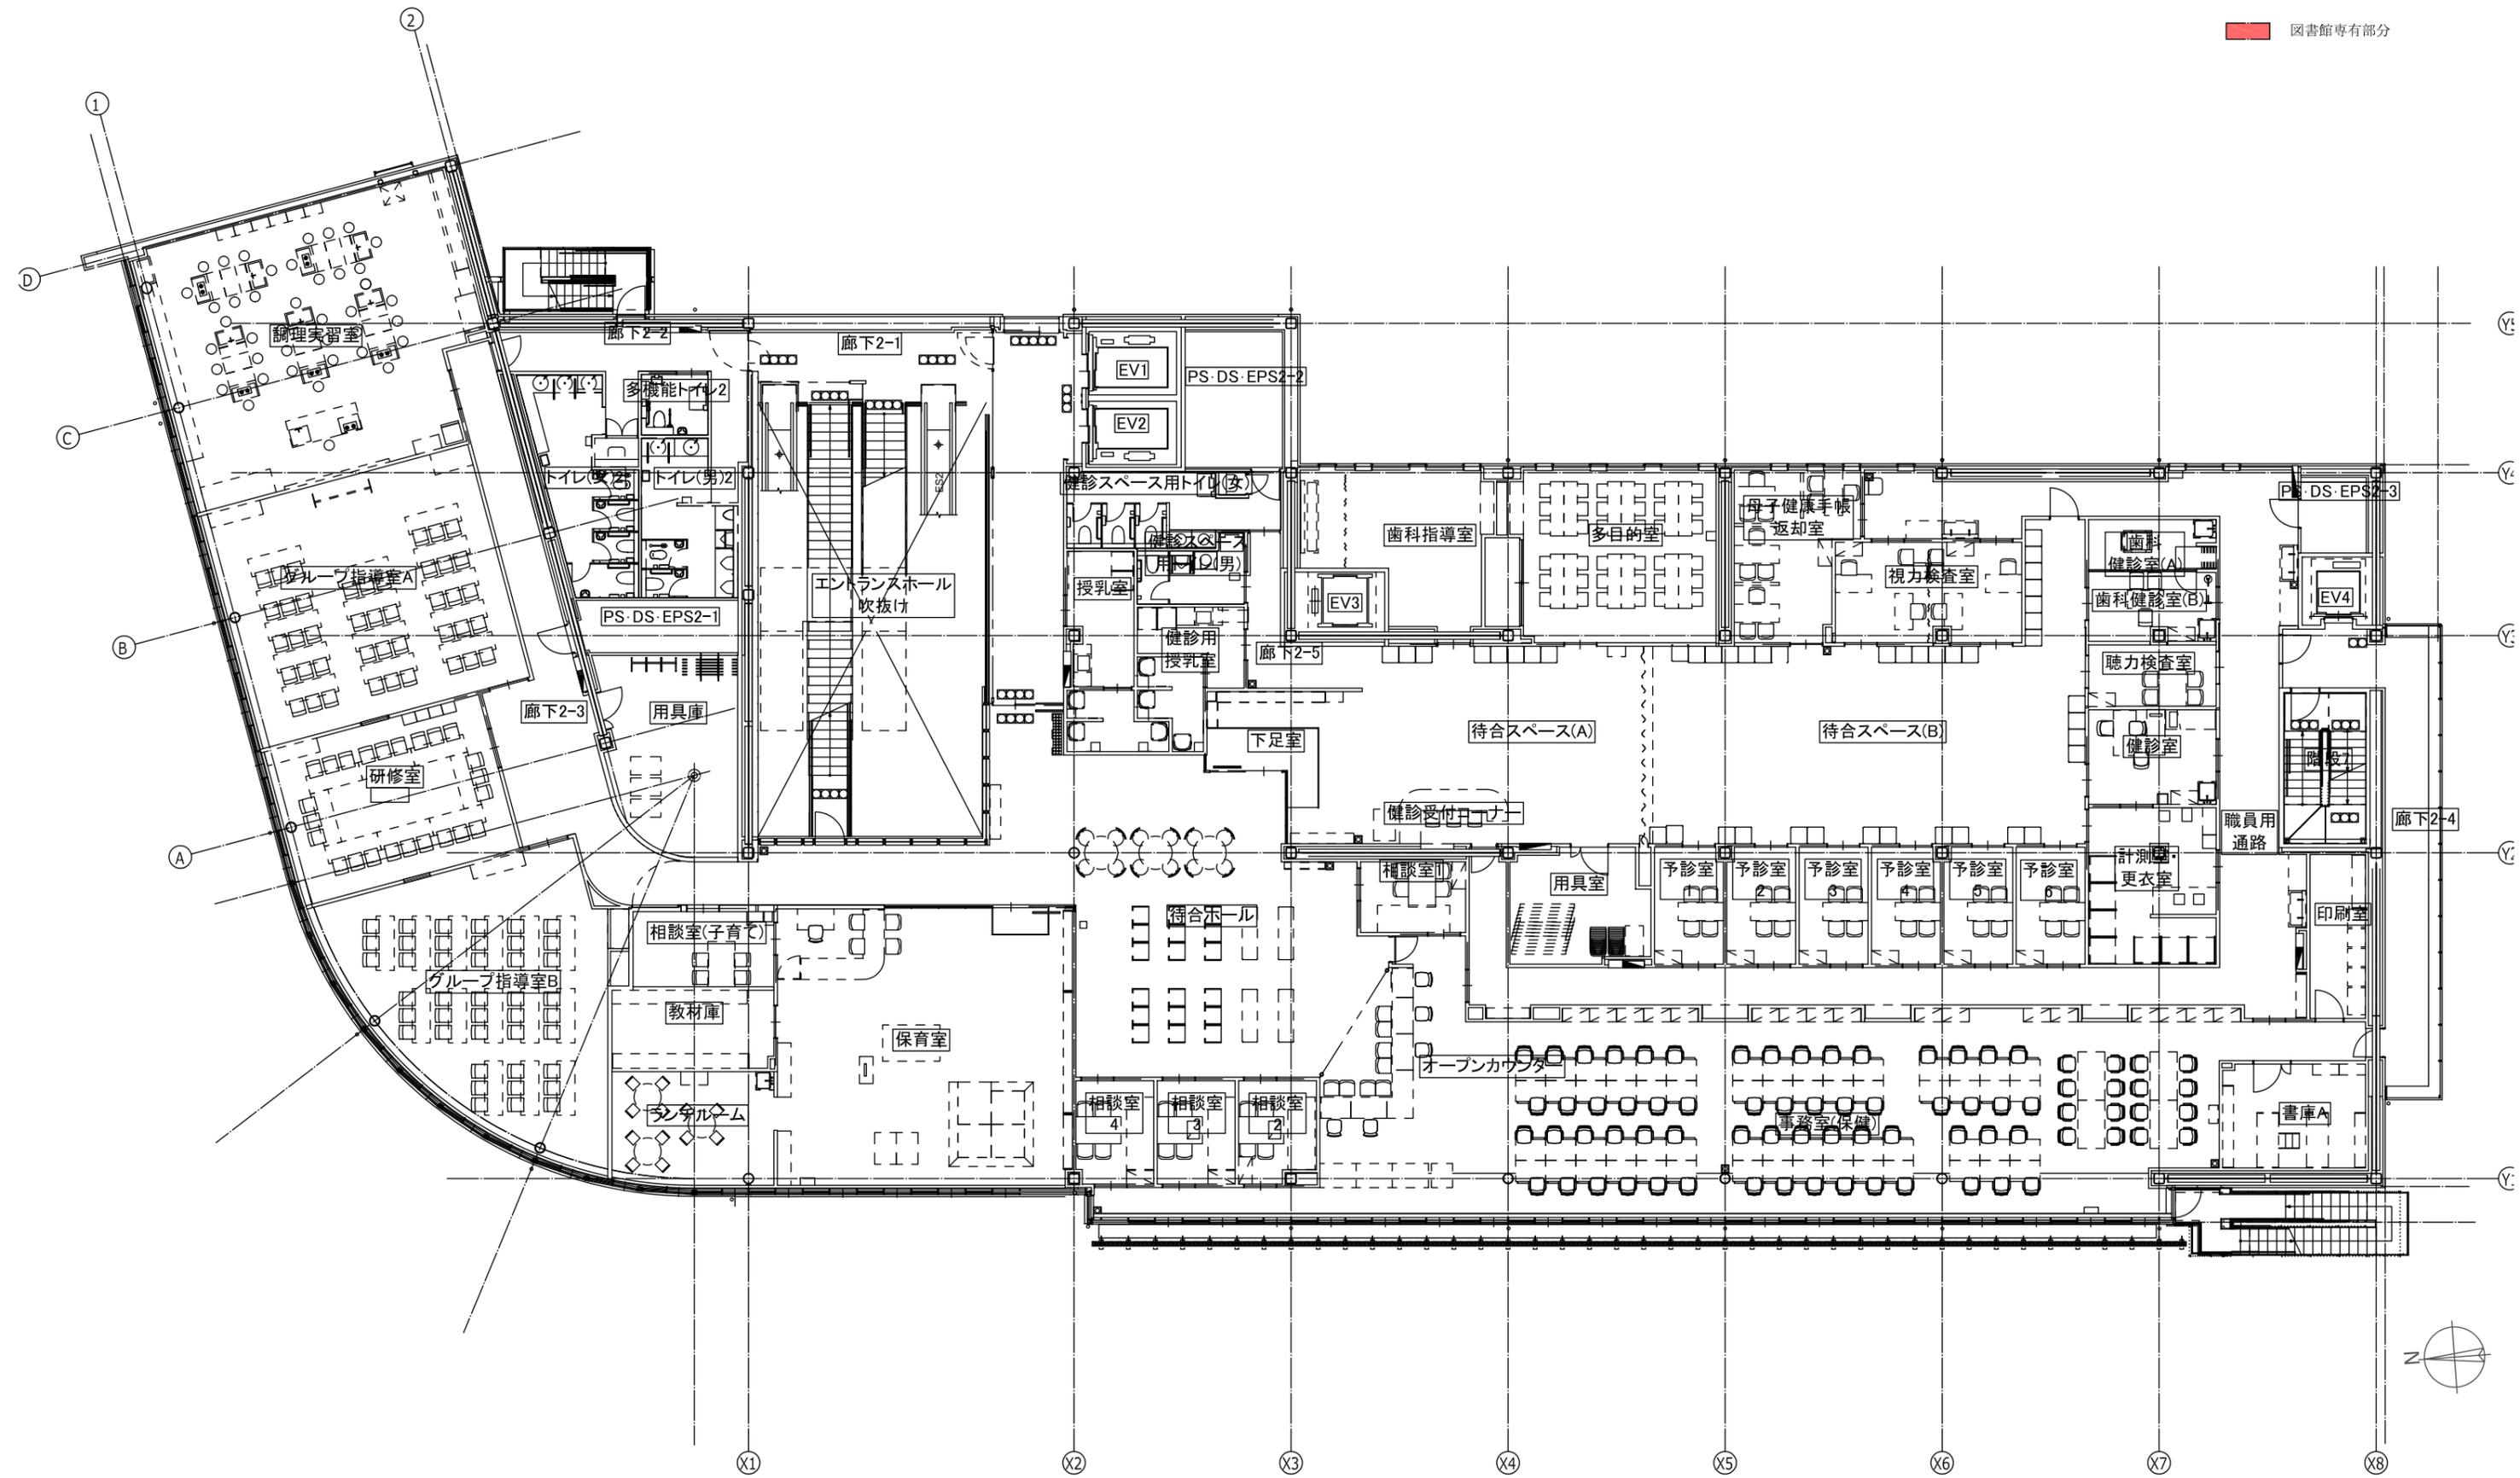

2階平面図


凡例

図書館専有部分


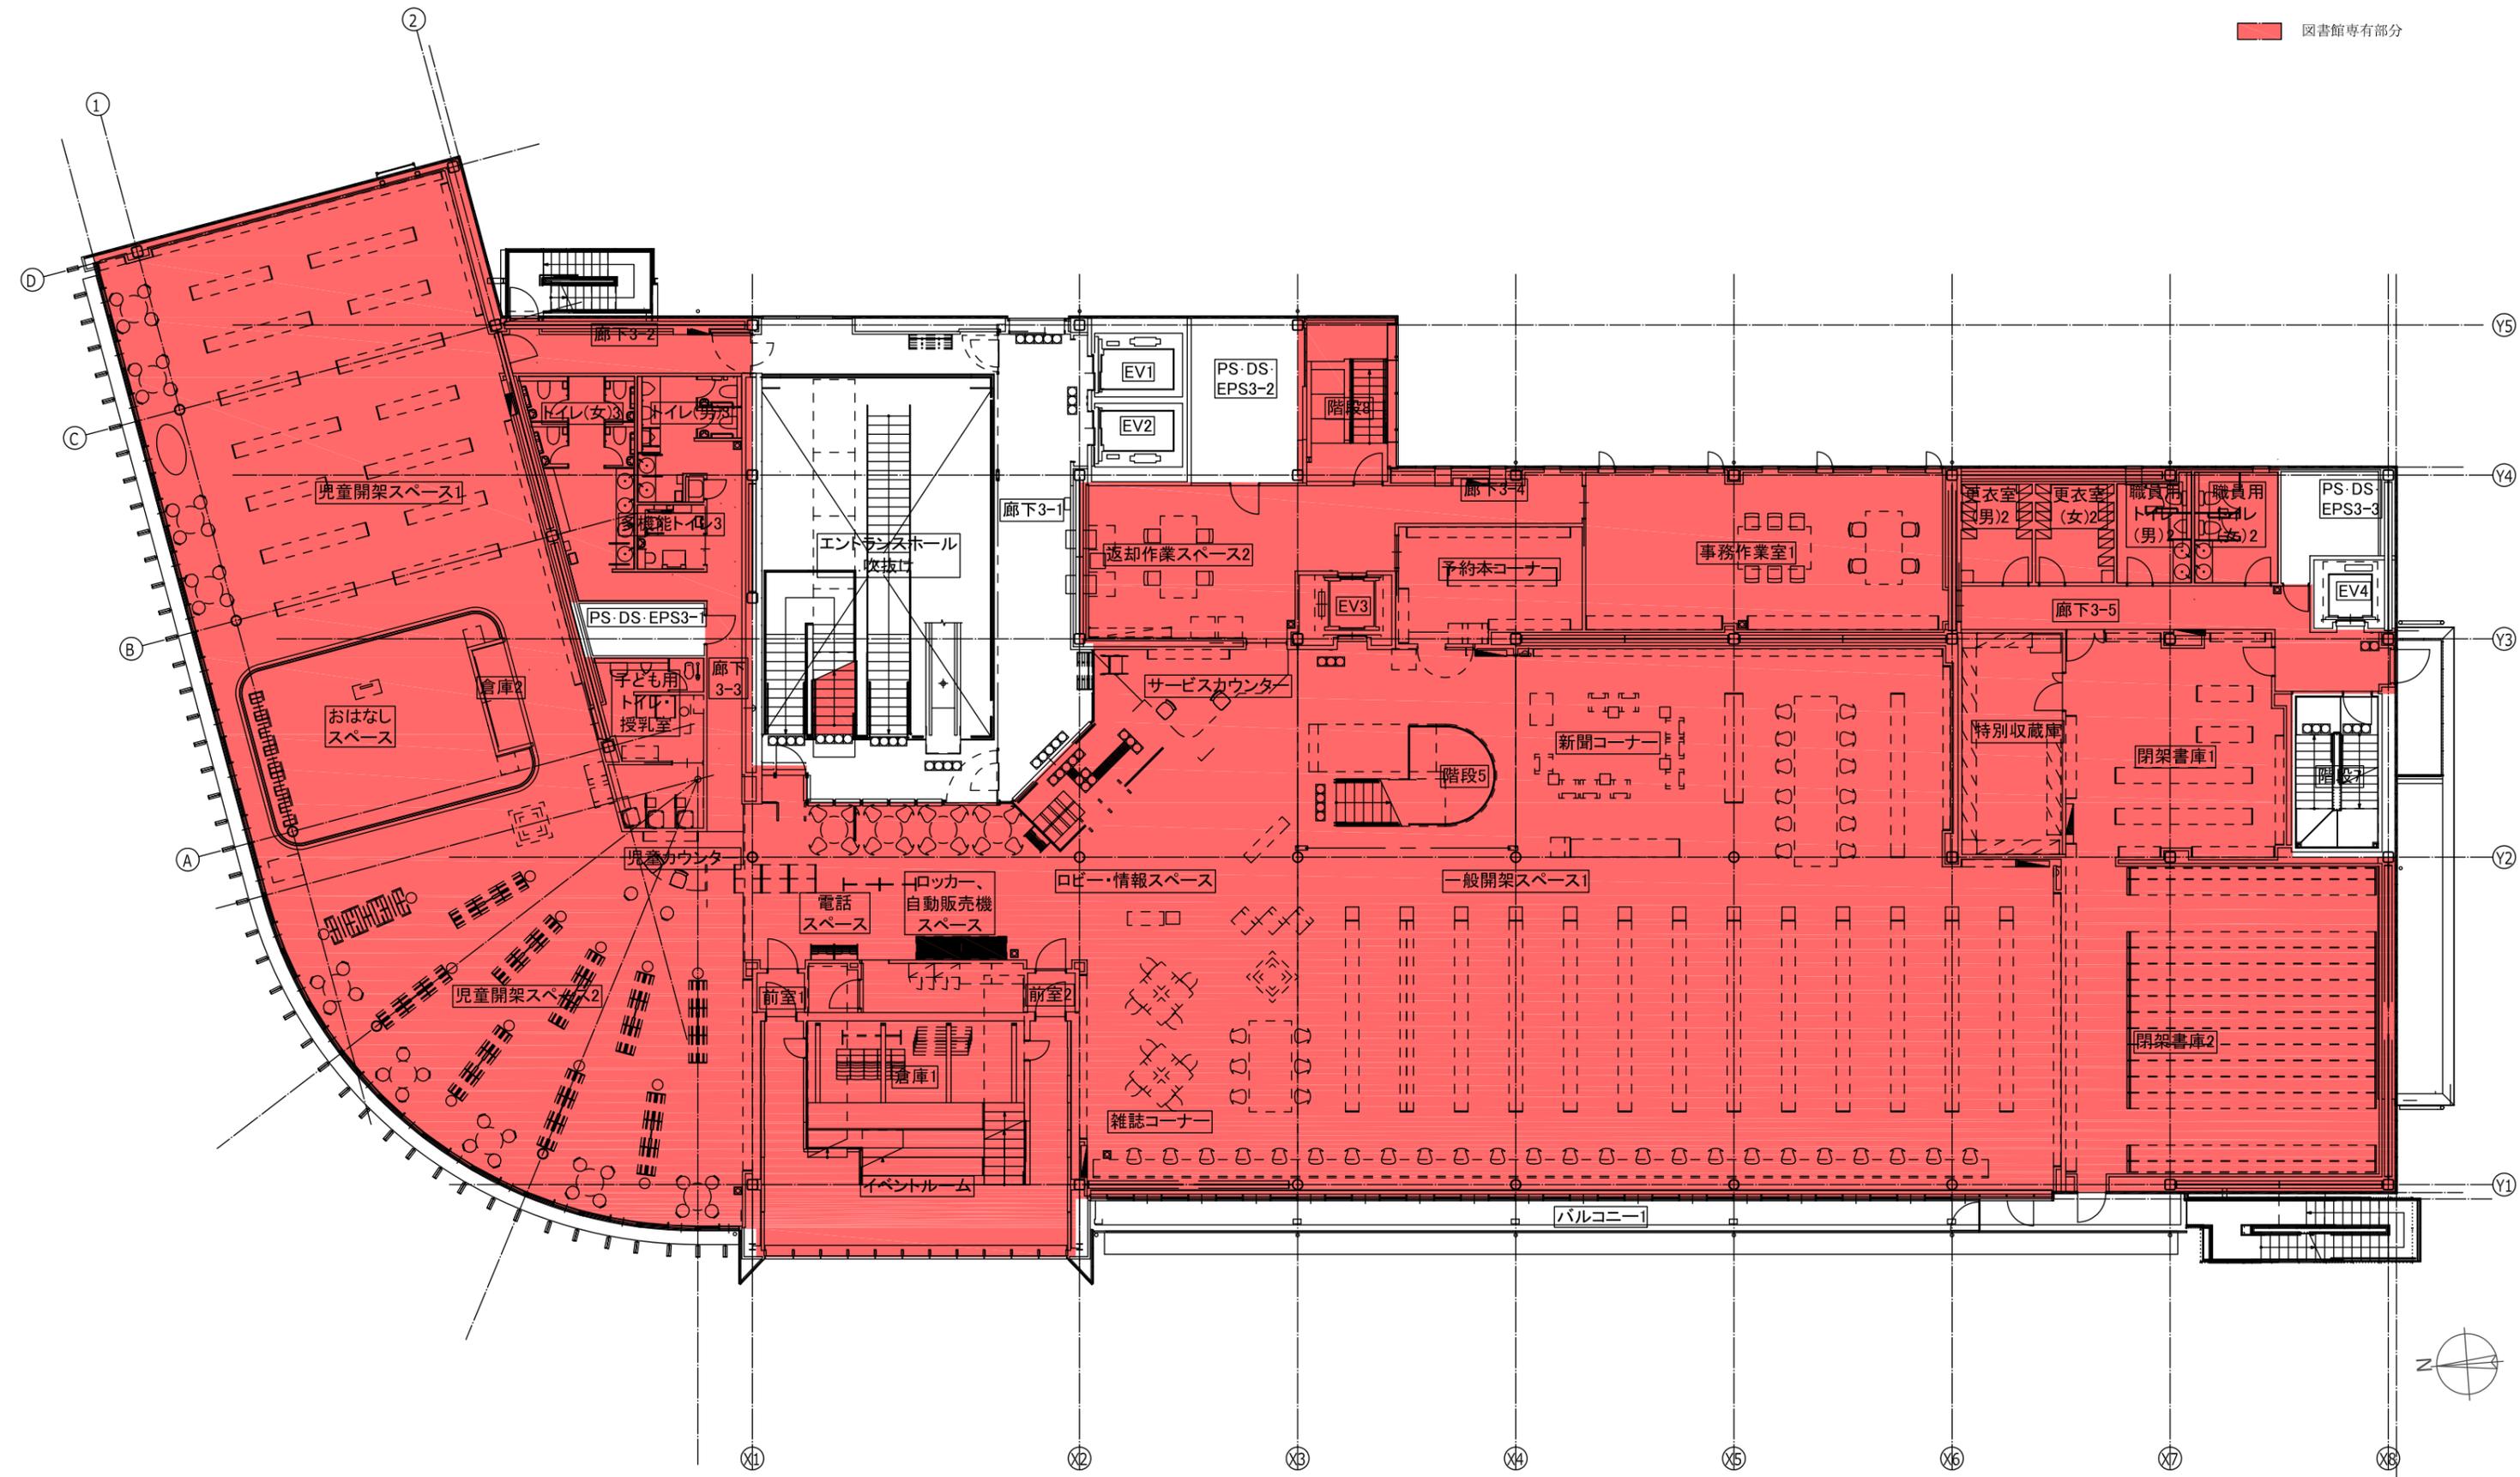


3階平面図

凡例
■ 図書館専有部分

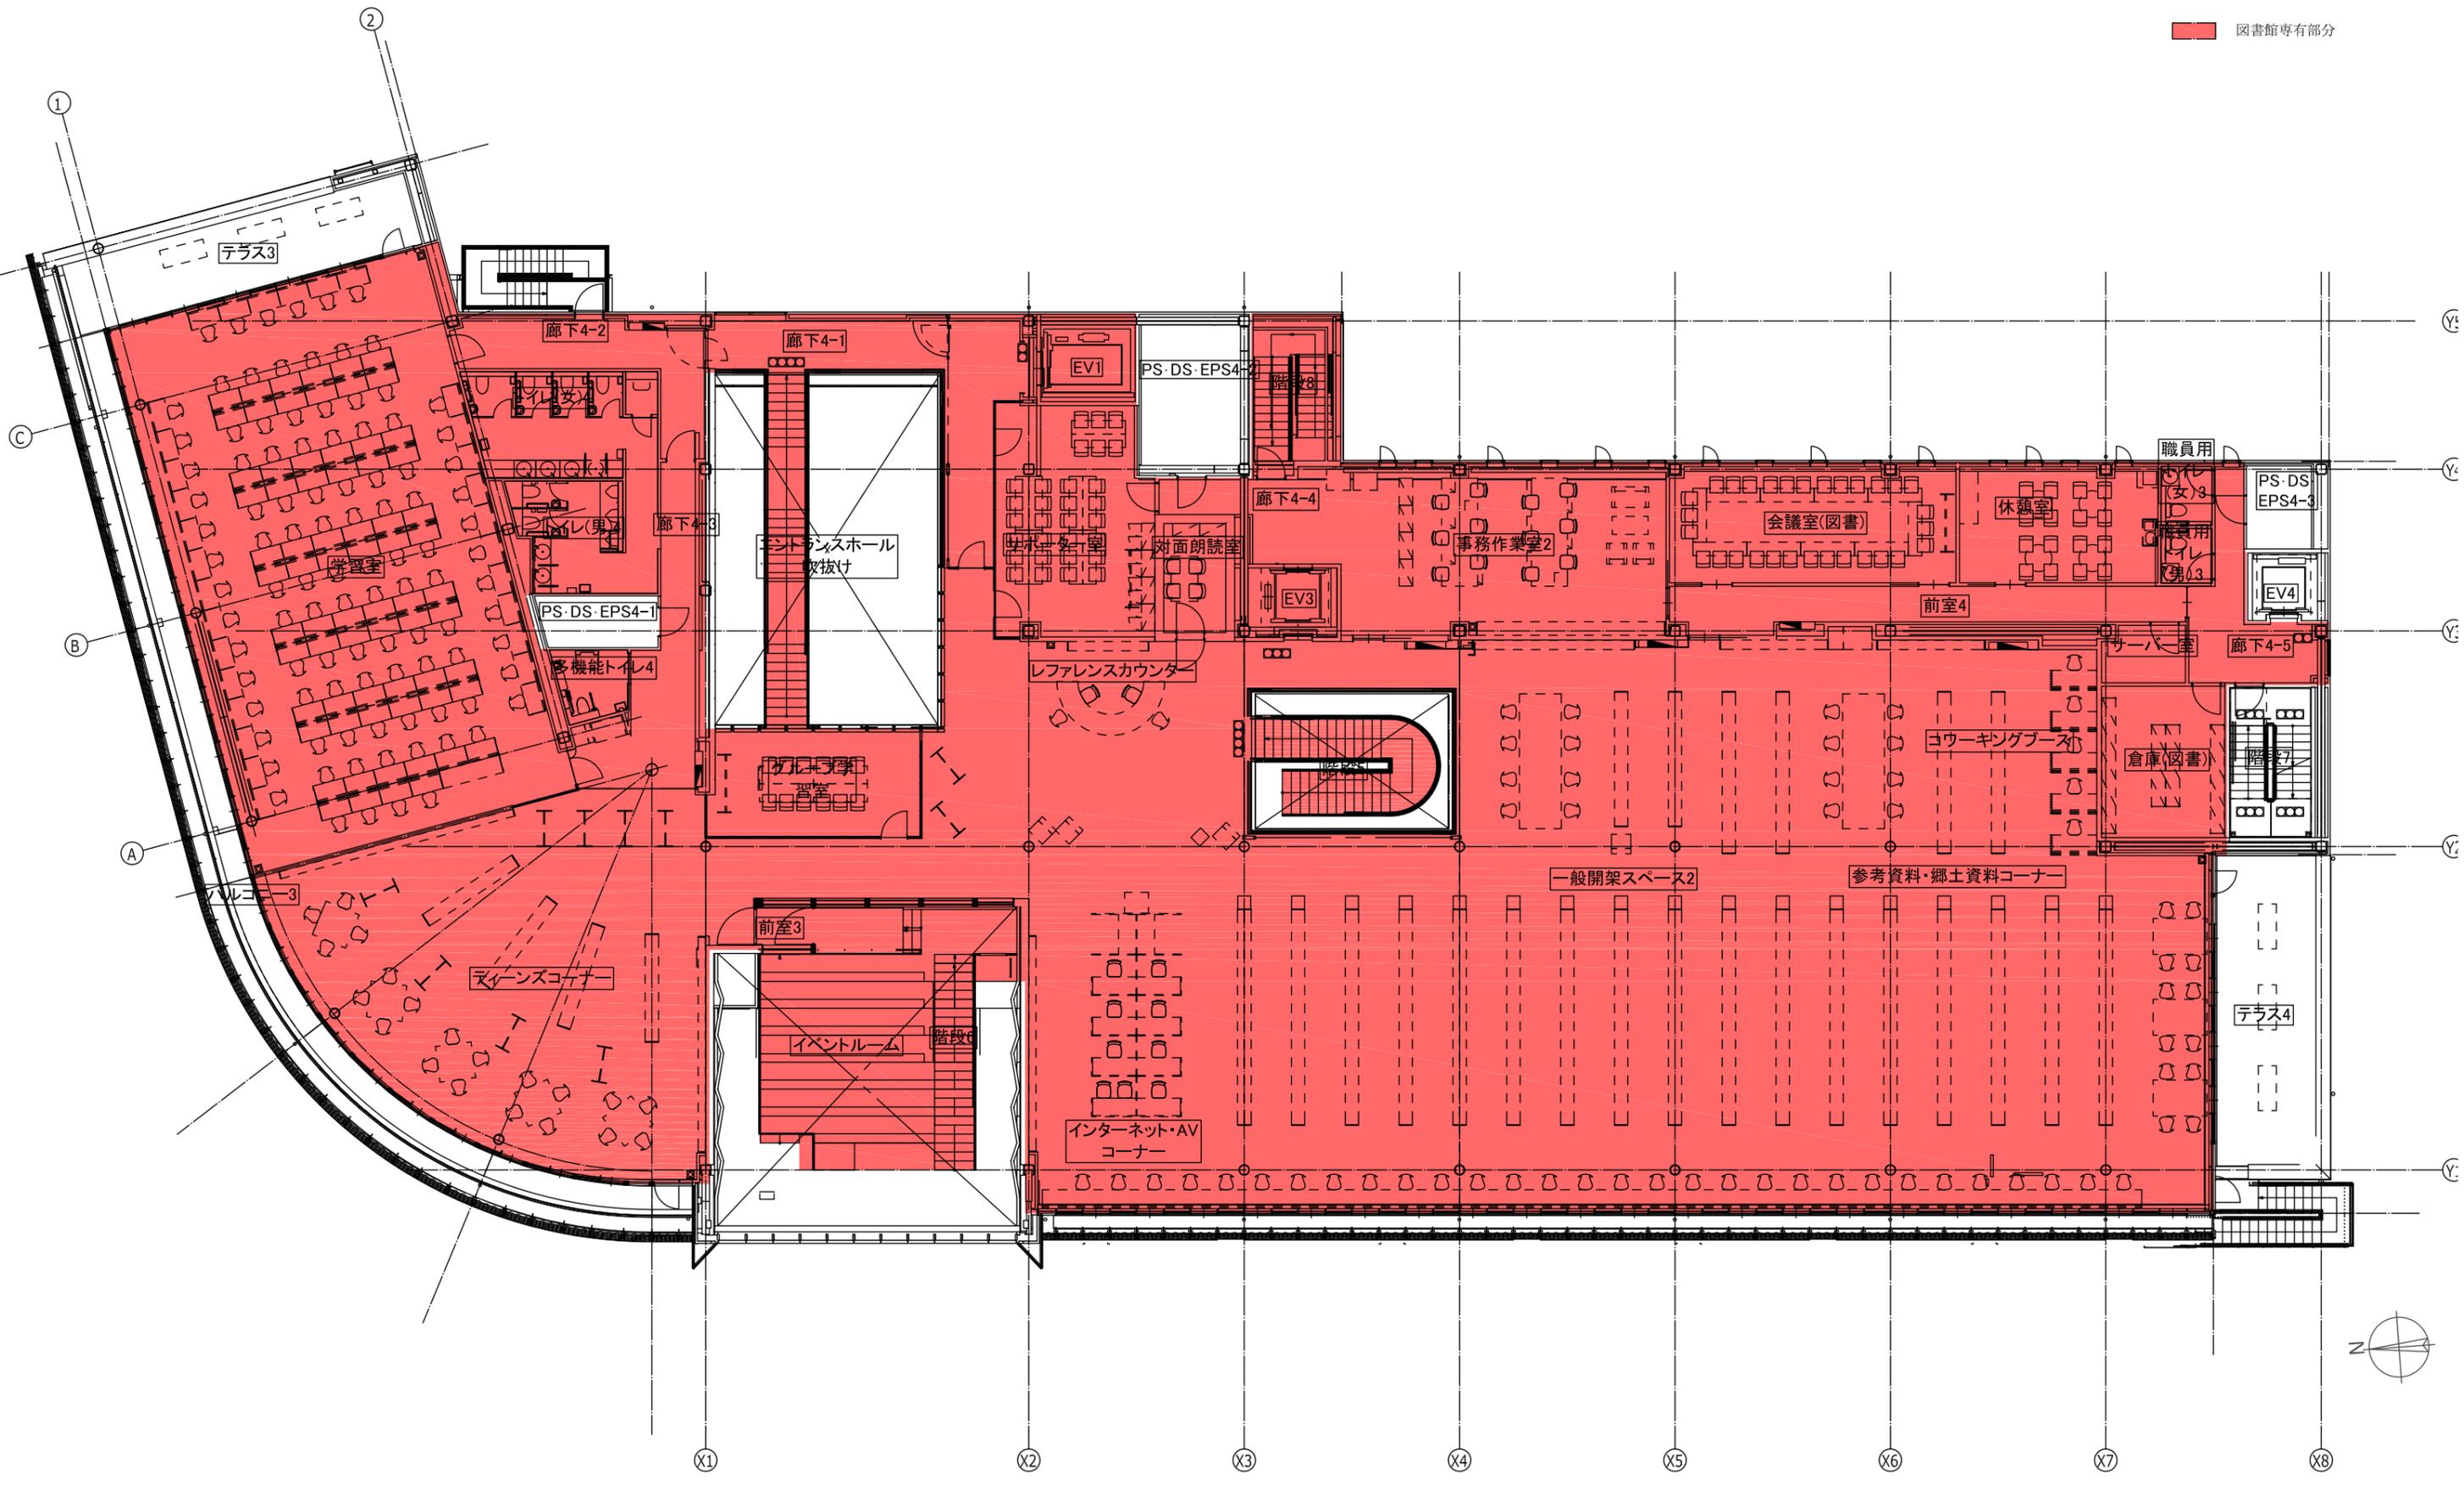


4階平面図

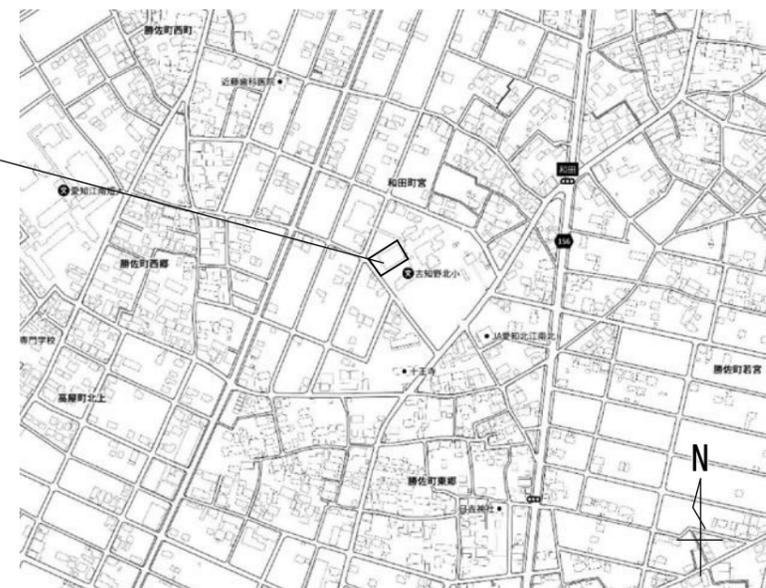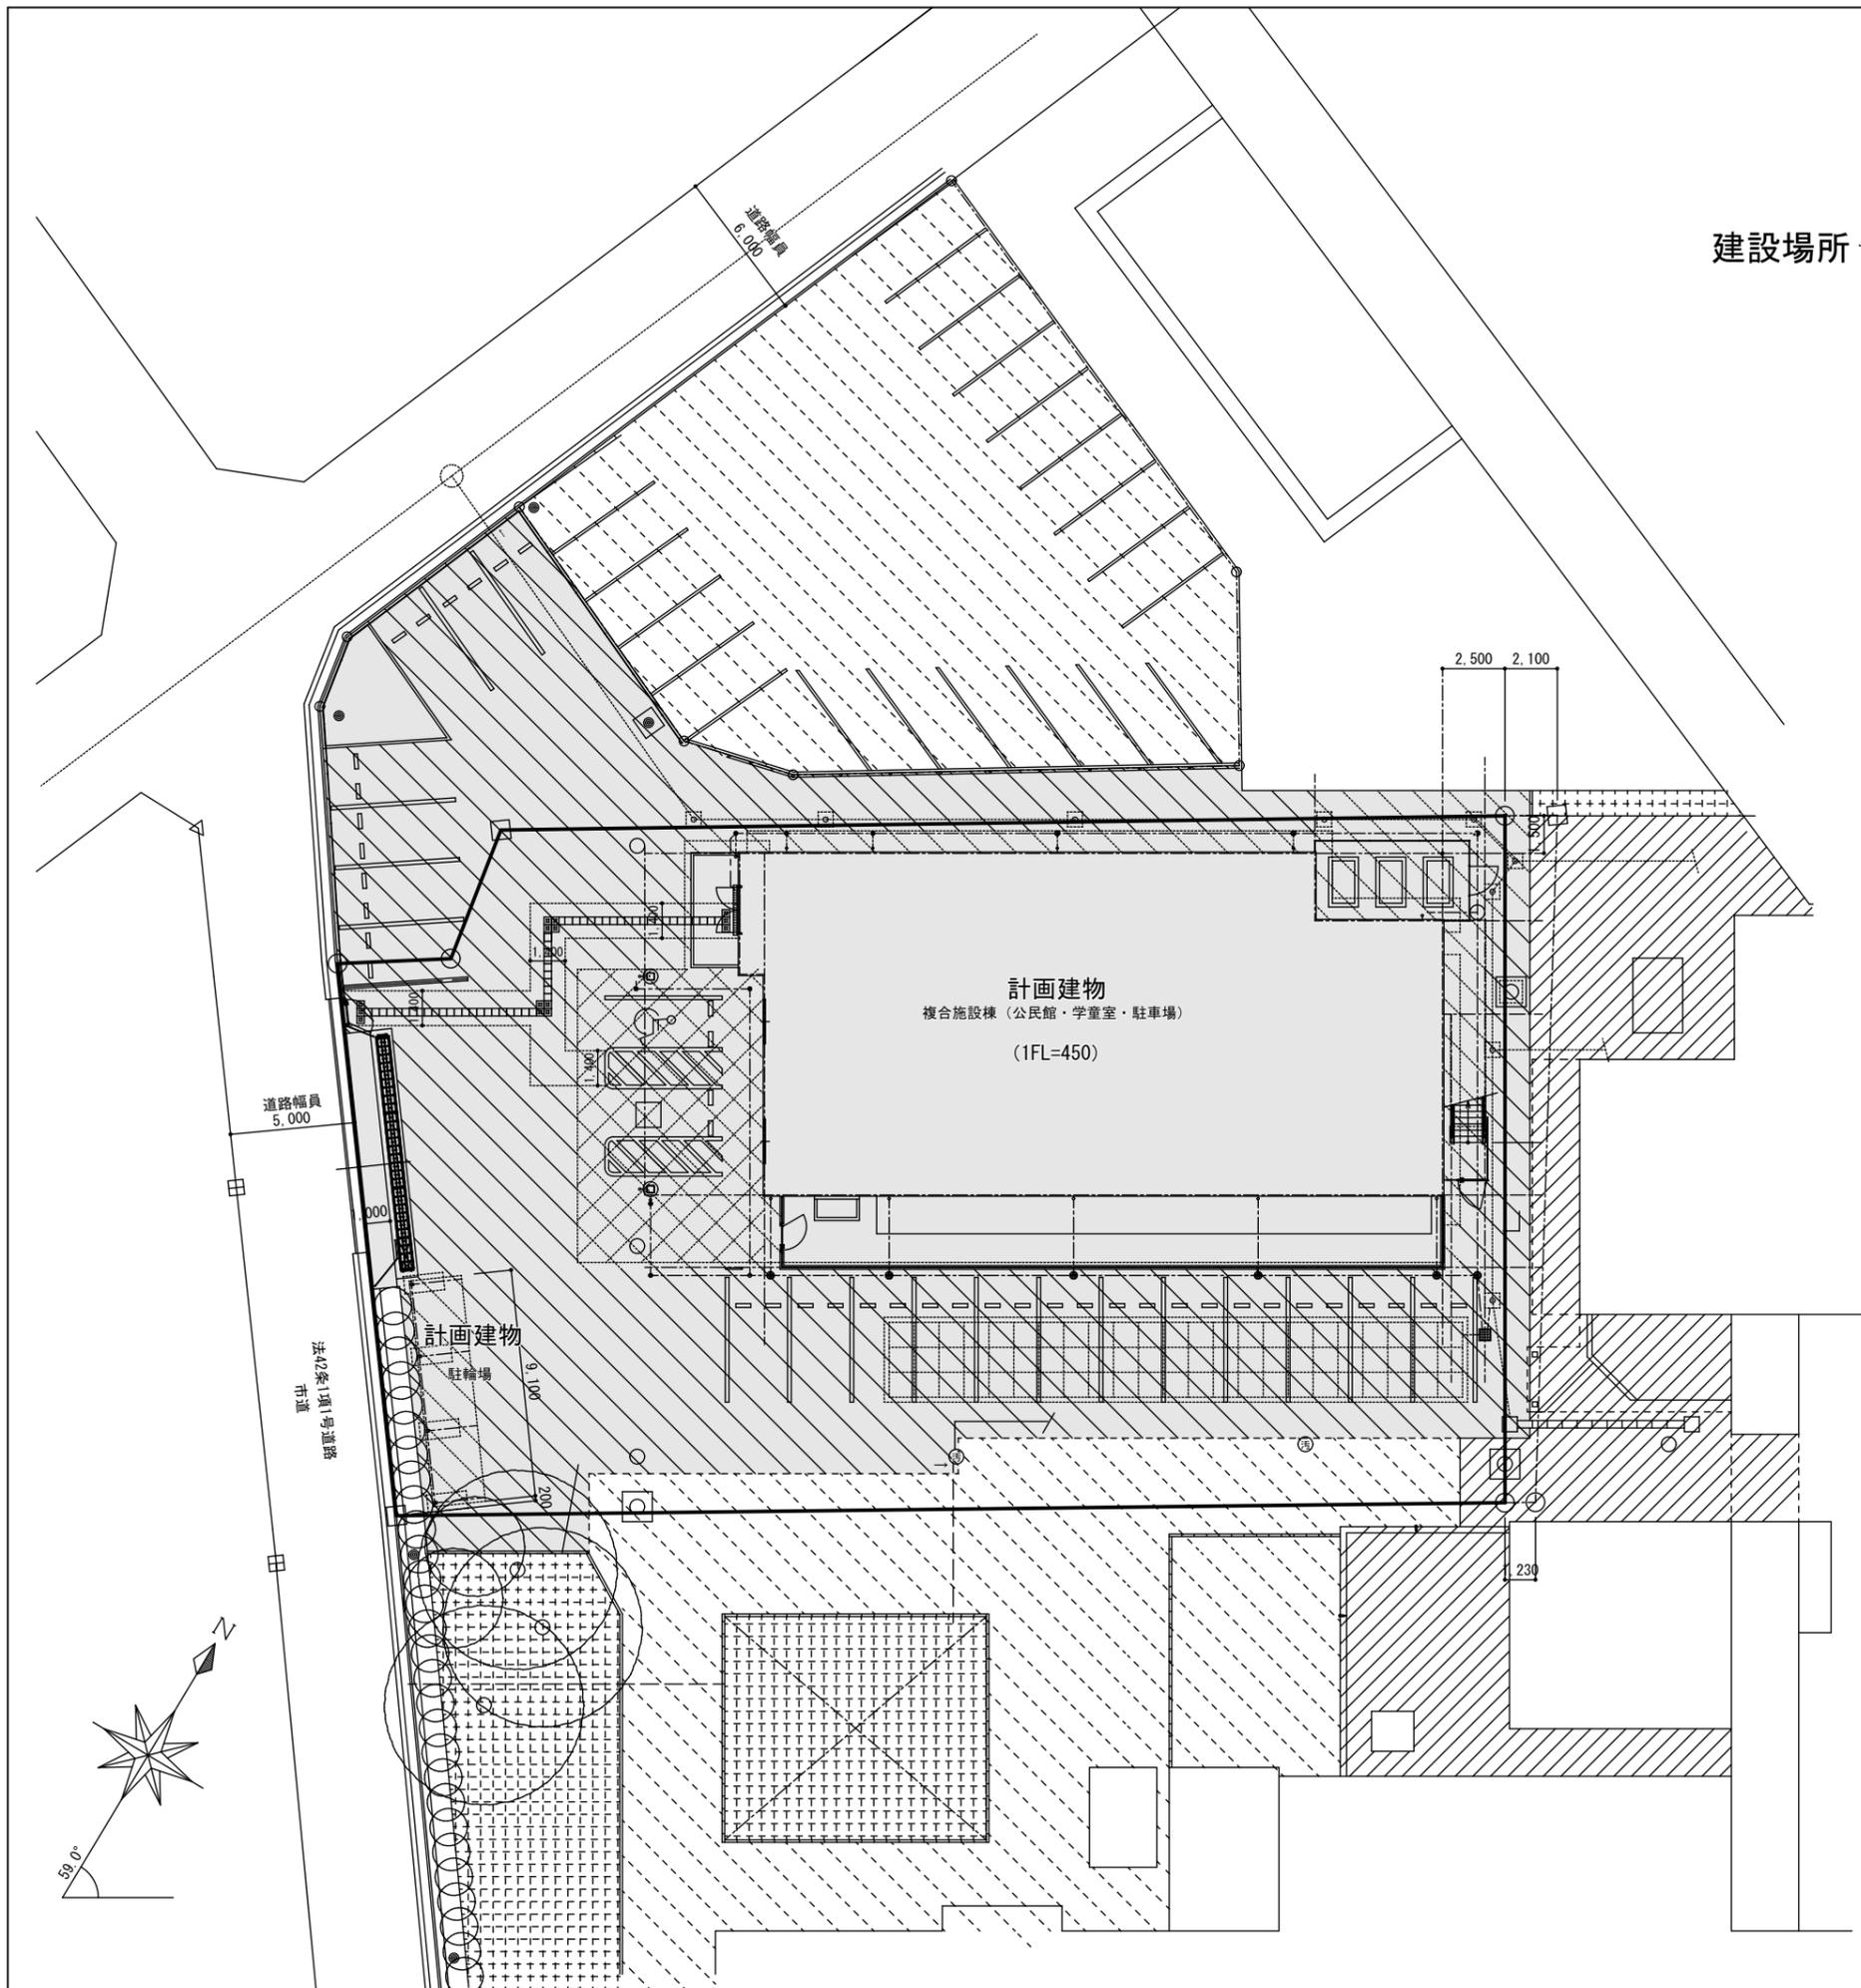


建設場所


付近見取図

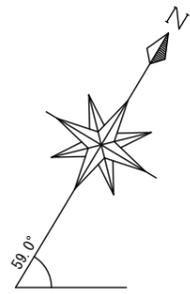

古北にじいろ会館
配置図

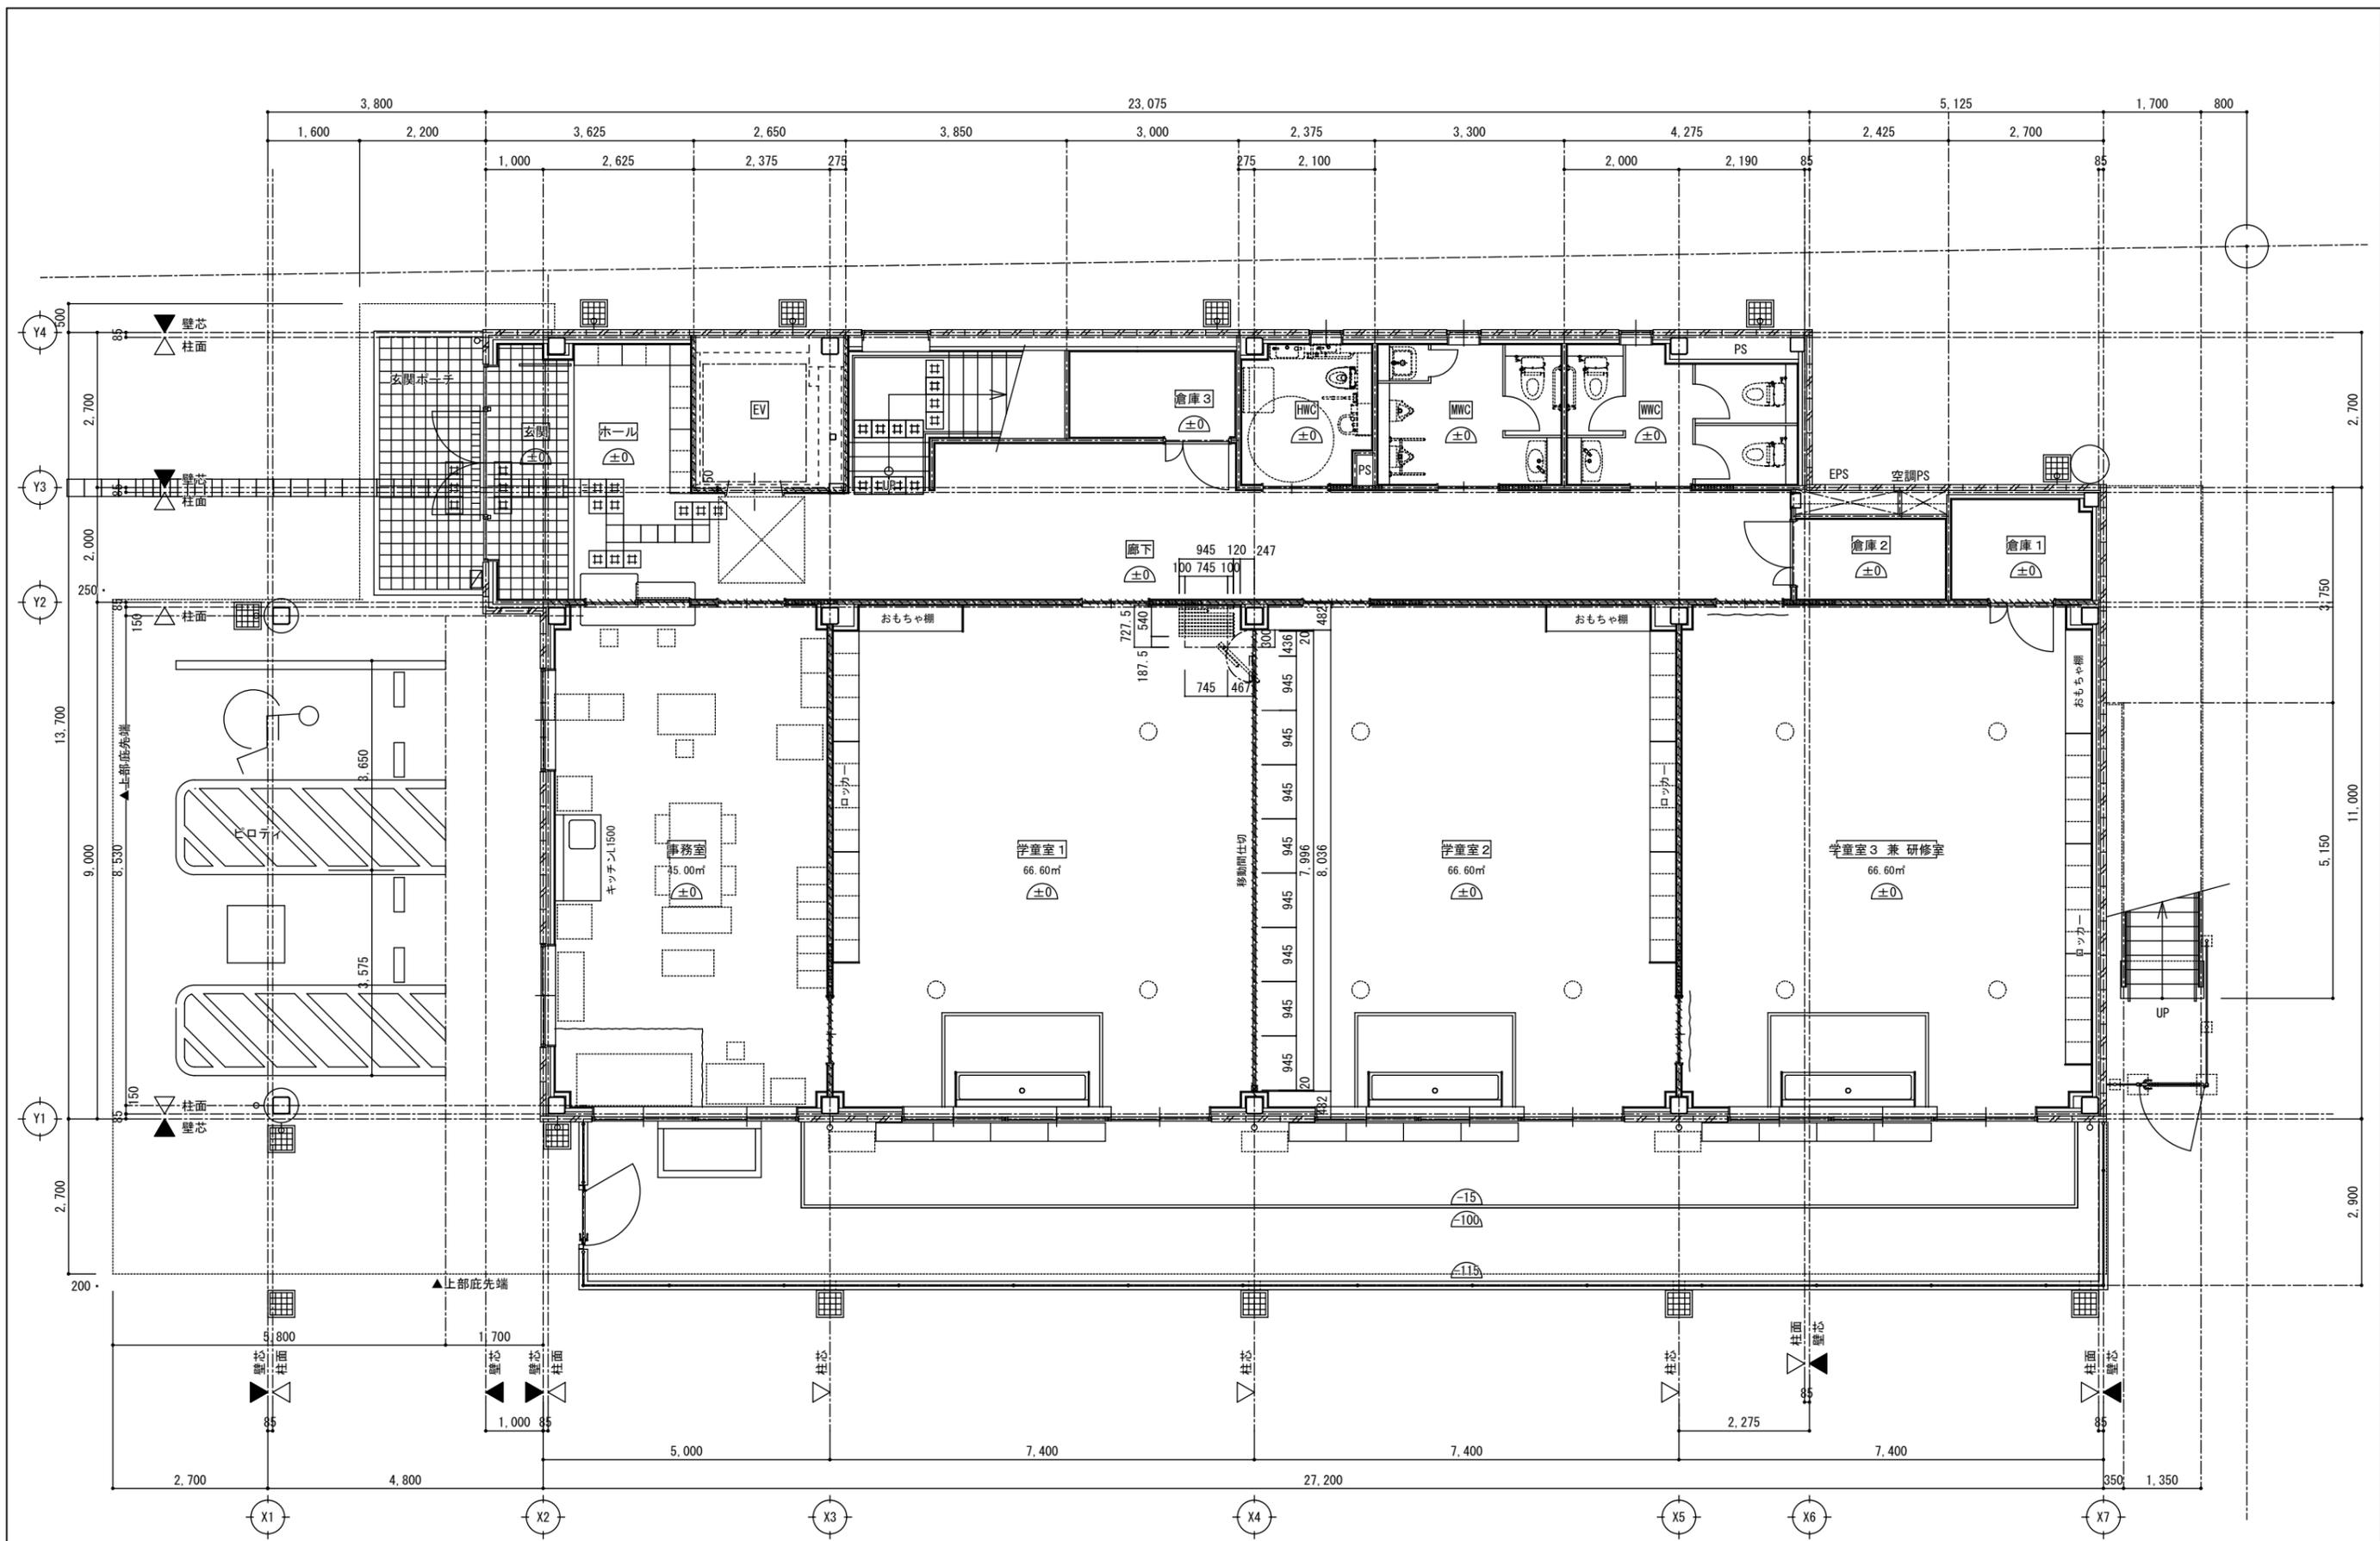

1階平面図 S=1:75

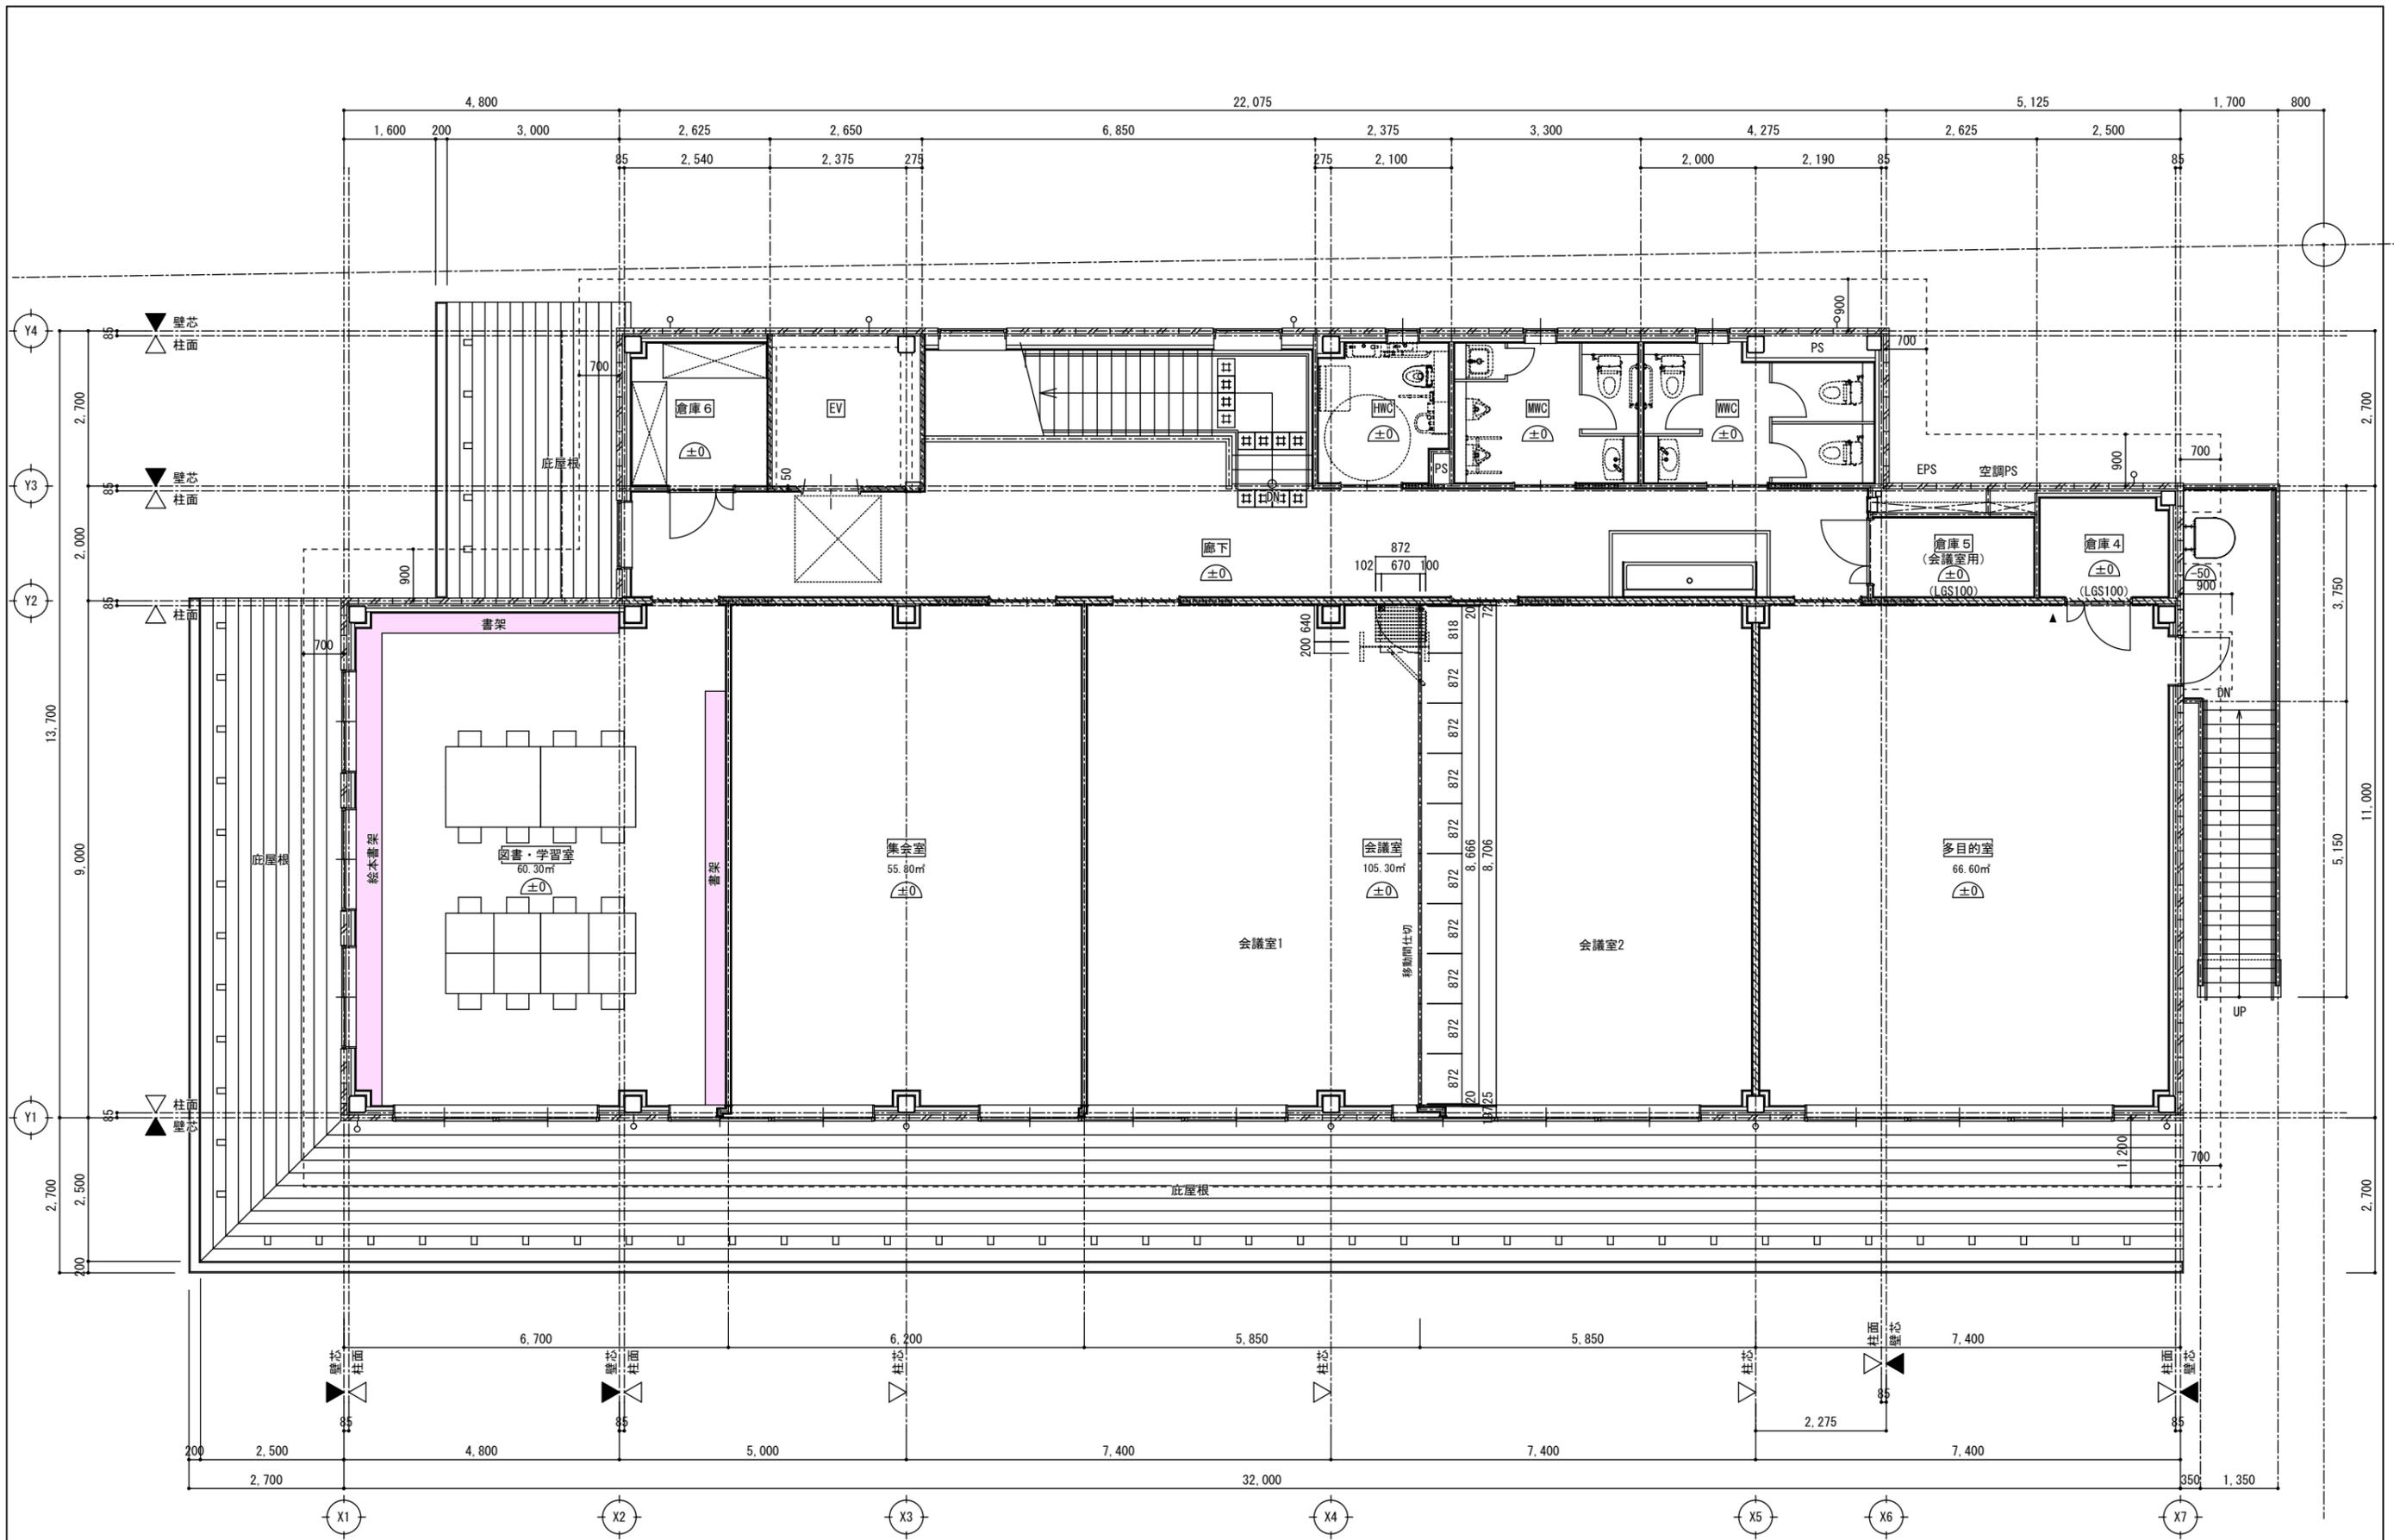

2階平面図 S=1:75