

(仮称)アイグラン保育園江南石枕 工事説明会

令和7年 1月31日 (金)

江南市市民文化会館第2会議室

(仮称)アイグラン保育園江南石枕
工事説明会 式次第

【第一部】

一、開会

一、出席者紹介、挨拶

一、計画保育園の概要説明

一、工事説明

一、質疑応答

一、閉会

【第二部】

一、アイグラン保育園での事故について

以上



未来に貢献できる企業でありたい

□会社概要

- 会社名 株式会社アイگران
- 社員数 4,871名(パート含む)
- 業務内容 認可保育園の運営/病院内保育施設運営/子育て支援施設運営/児童発達支援施設 他
- 代表者 橋本雅文
- 設立 1966年1月
- 関連法人 社会福祉法人あい福祉会

- 運営園

認可保育園
113園

事業所内保育
受託運営277園

公設民営型
暫定保育園1園

企業主導型直営
保育園35園

放課後児童クラブ
6カ所

子育てサポート
ステーション4ヶ所

児童発達支援施設
27カ所

合計463施設

施設概要

施設名：(仮称) アイグラン保育園江南石枕

実施事業：認可保育所、病児保育、児童発達支援

**○住所：江南市石枕町神明82番の一部ほか
(旧江南市立図書館跡地)**

○開園時期：令和8年4月1日

○標準保育時間：8:00～19:00


延長保育：7:30～8:00 19:00～19:30

○開園日時：月曜日～土曜日

(休日：日曜日、祝日、年末年始)

○定員：

0歳	1歳	2歳	3歳	4歳	5歳	合計
6	30	36	50	50	50	222

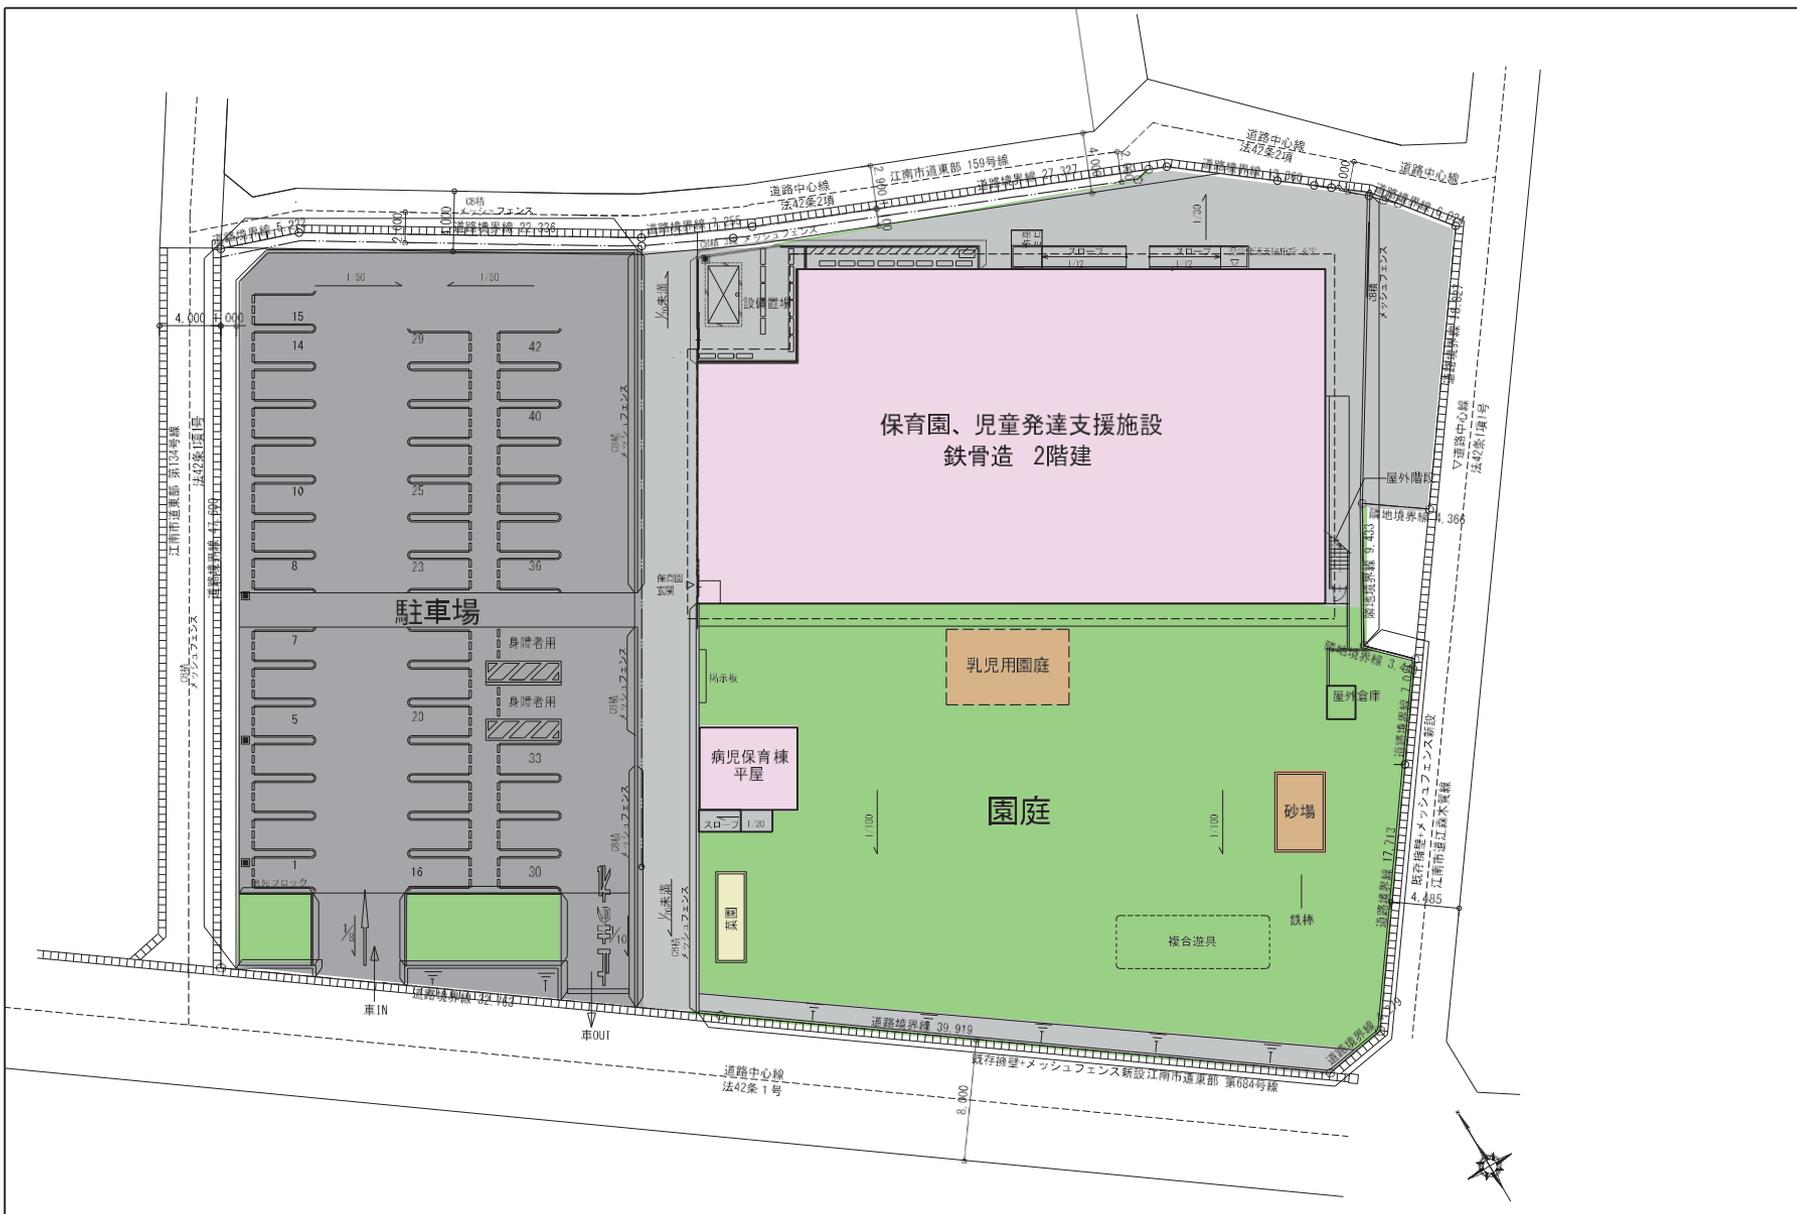

株式会社ユーエス計画研究所 一級建築士登録第1172号 日経 3号棟 tel: 03-448-4021 E-mail: info@ust120.co.jp	作成	25.01.30	承認	名称	(仮称)アイグラン保育園江東区石橋新築工事	図面NO.
	発行	25.01.30	伊藤	配置区	種別A1 1/150 A3 1/200	A-06

(仮称)アイグラン保育園江南石枕新築工事【工事車両経路図及び仮設計画図】

- ・周辺道路での違法駐車はいたしません。
 - ・事前に現場案内図(近隣の入場ルールを明記したもの)を工事関係者に配布、注意事項の連絡を行います。
 - ・北側道路に7:40頃、小学生が登校前集合場所とお聞きしております。工事車両の出入りは南側道路より入退場を致します。
 - ・工事車両の出入りは右折入場、右折退場も行いますが道路走行車両を優先とした行動を徹底します。
 - ・南側以外の3面道路は通行致しません。
- 但し、擁壁解体や新設擁壁工事(外構工事)の際に必要な応じ作業車、警備員を配置します。

【凡例】

	工事車両進入経路
	警備員(状況により1名現場出入口に配置)
	新築建物計画配置
	仮設事務所、休憩所、喫煙所
	仮設トイレ
	工事用駐車場
	工事通行禁止エリア ※但し、擁壁工事等外構工事は除く

