

道路台帳図凡例表－1

【道路構成別内訳】


<横断面の構成要素とその組合せ>



橋梁


幅員

道路部幅員とは、地覆前面から地覆前面までの幅員をいう。車道幅員が明確でない場合は、片側25cm、計50cmを差し引いたものを車道幅員とする。

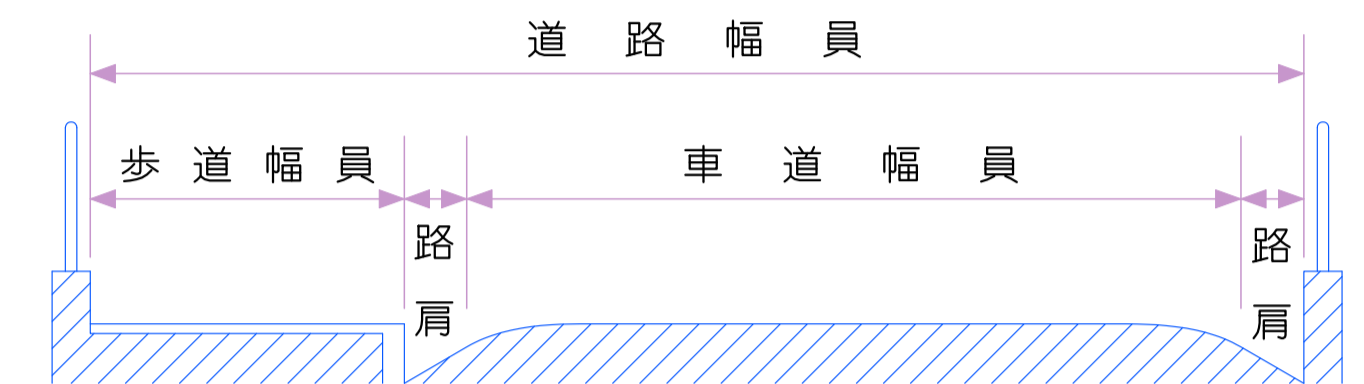


延長

橋台間のパラペット前面の距離を記入する。橋台とは、橋梁の両端にあって取付け道路と橋梁を接続し、上部構造からの荷重および背面上圧を受ける構造物をいう。

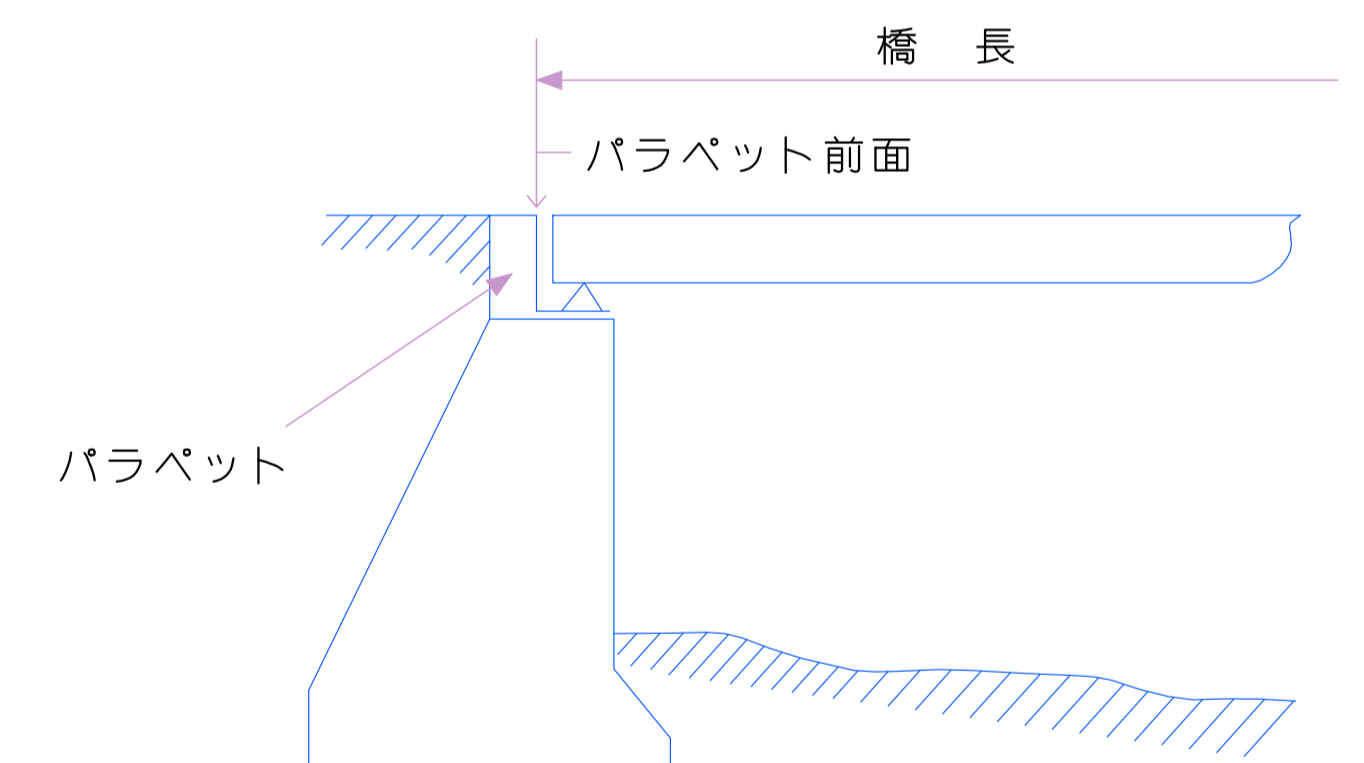

<路肩のとり方>

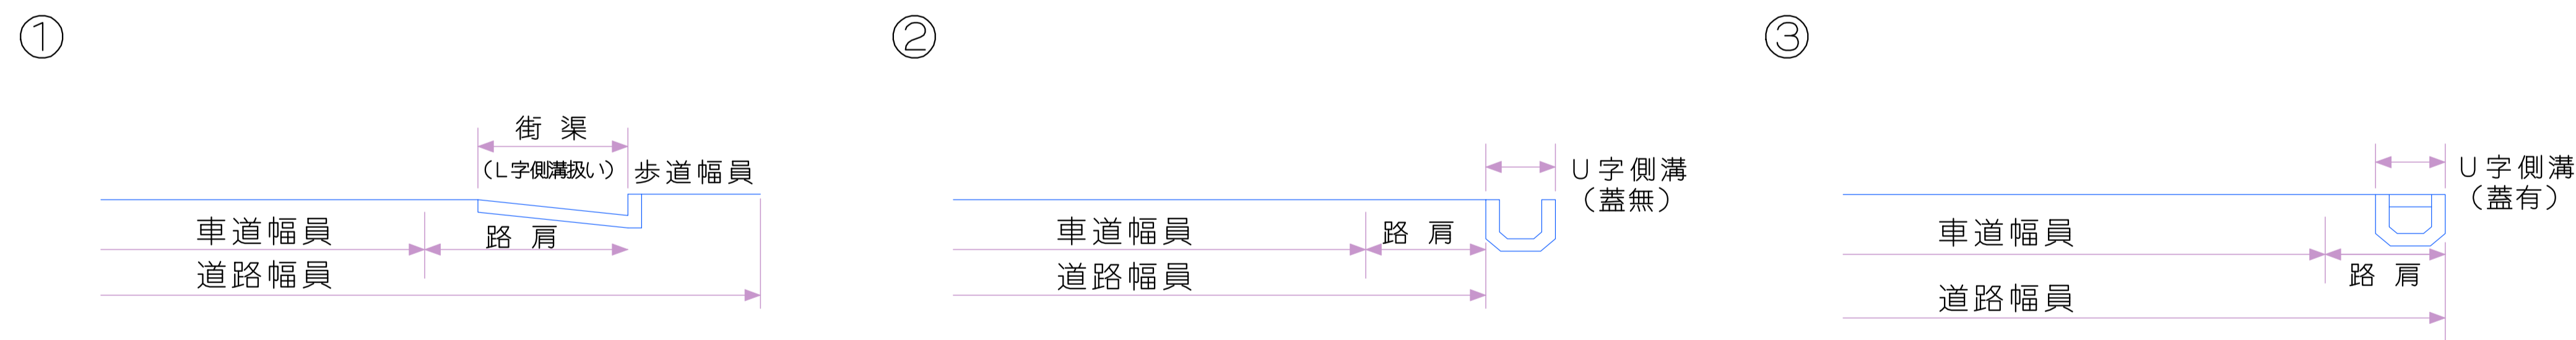

踏切

延長

踏切道の起点から終点までの延長を記入する。

○ 踏切遮断機など踏切施設がある場合、当該施設の外側0.5mの線間をいう。

○ 踏切施設がない場合、最外側軌条の内側より2.5m外側の線間をいう。

