


江南市上水道管理図

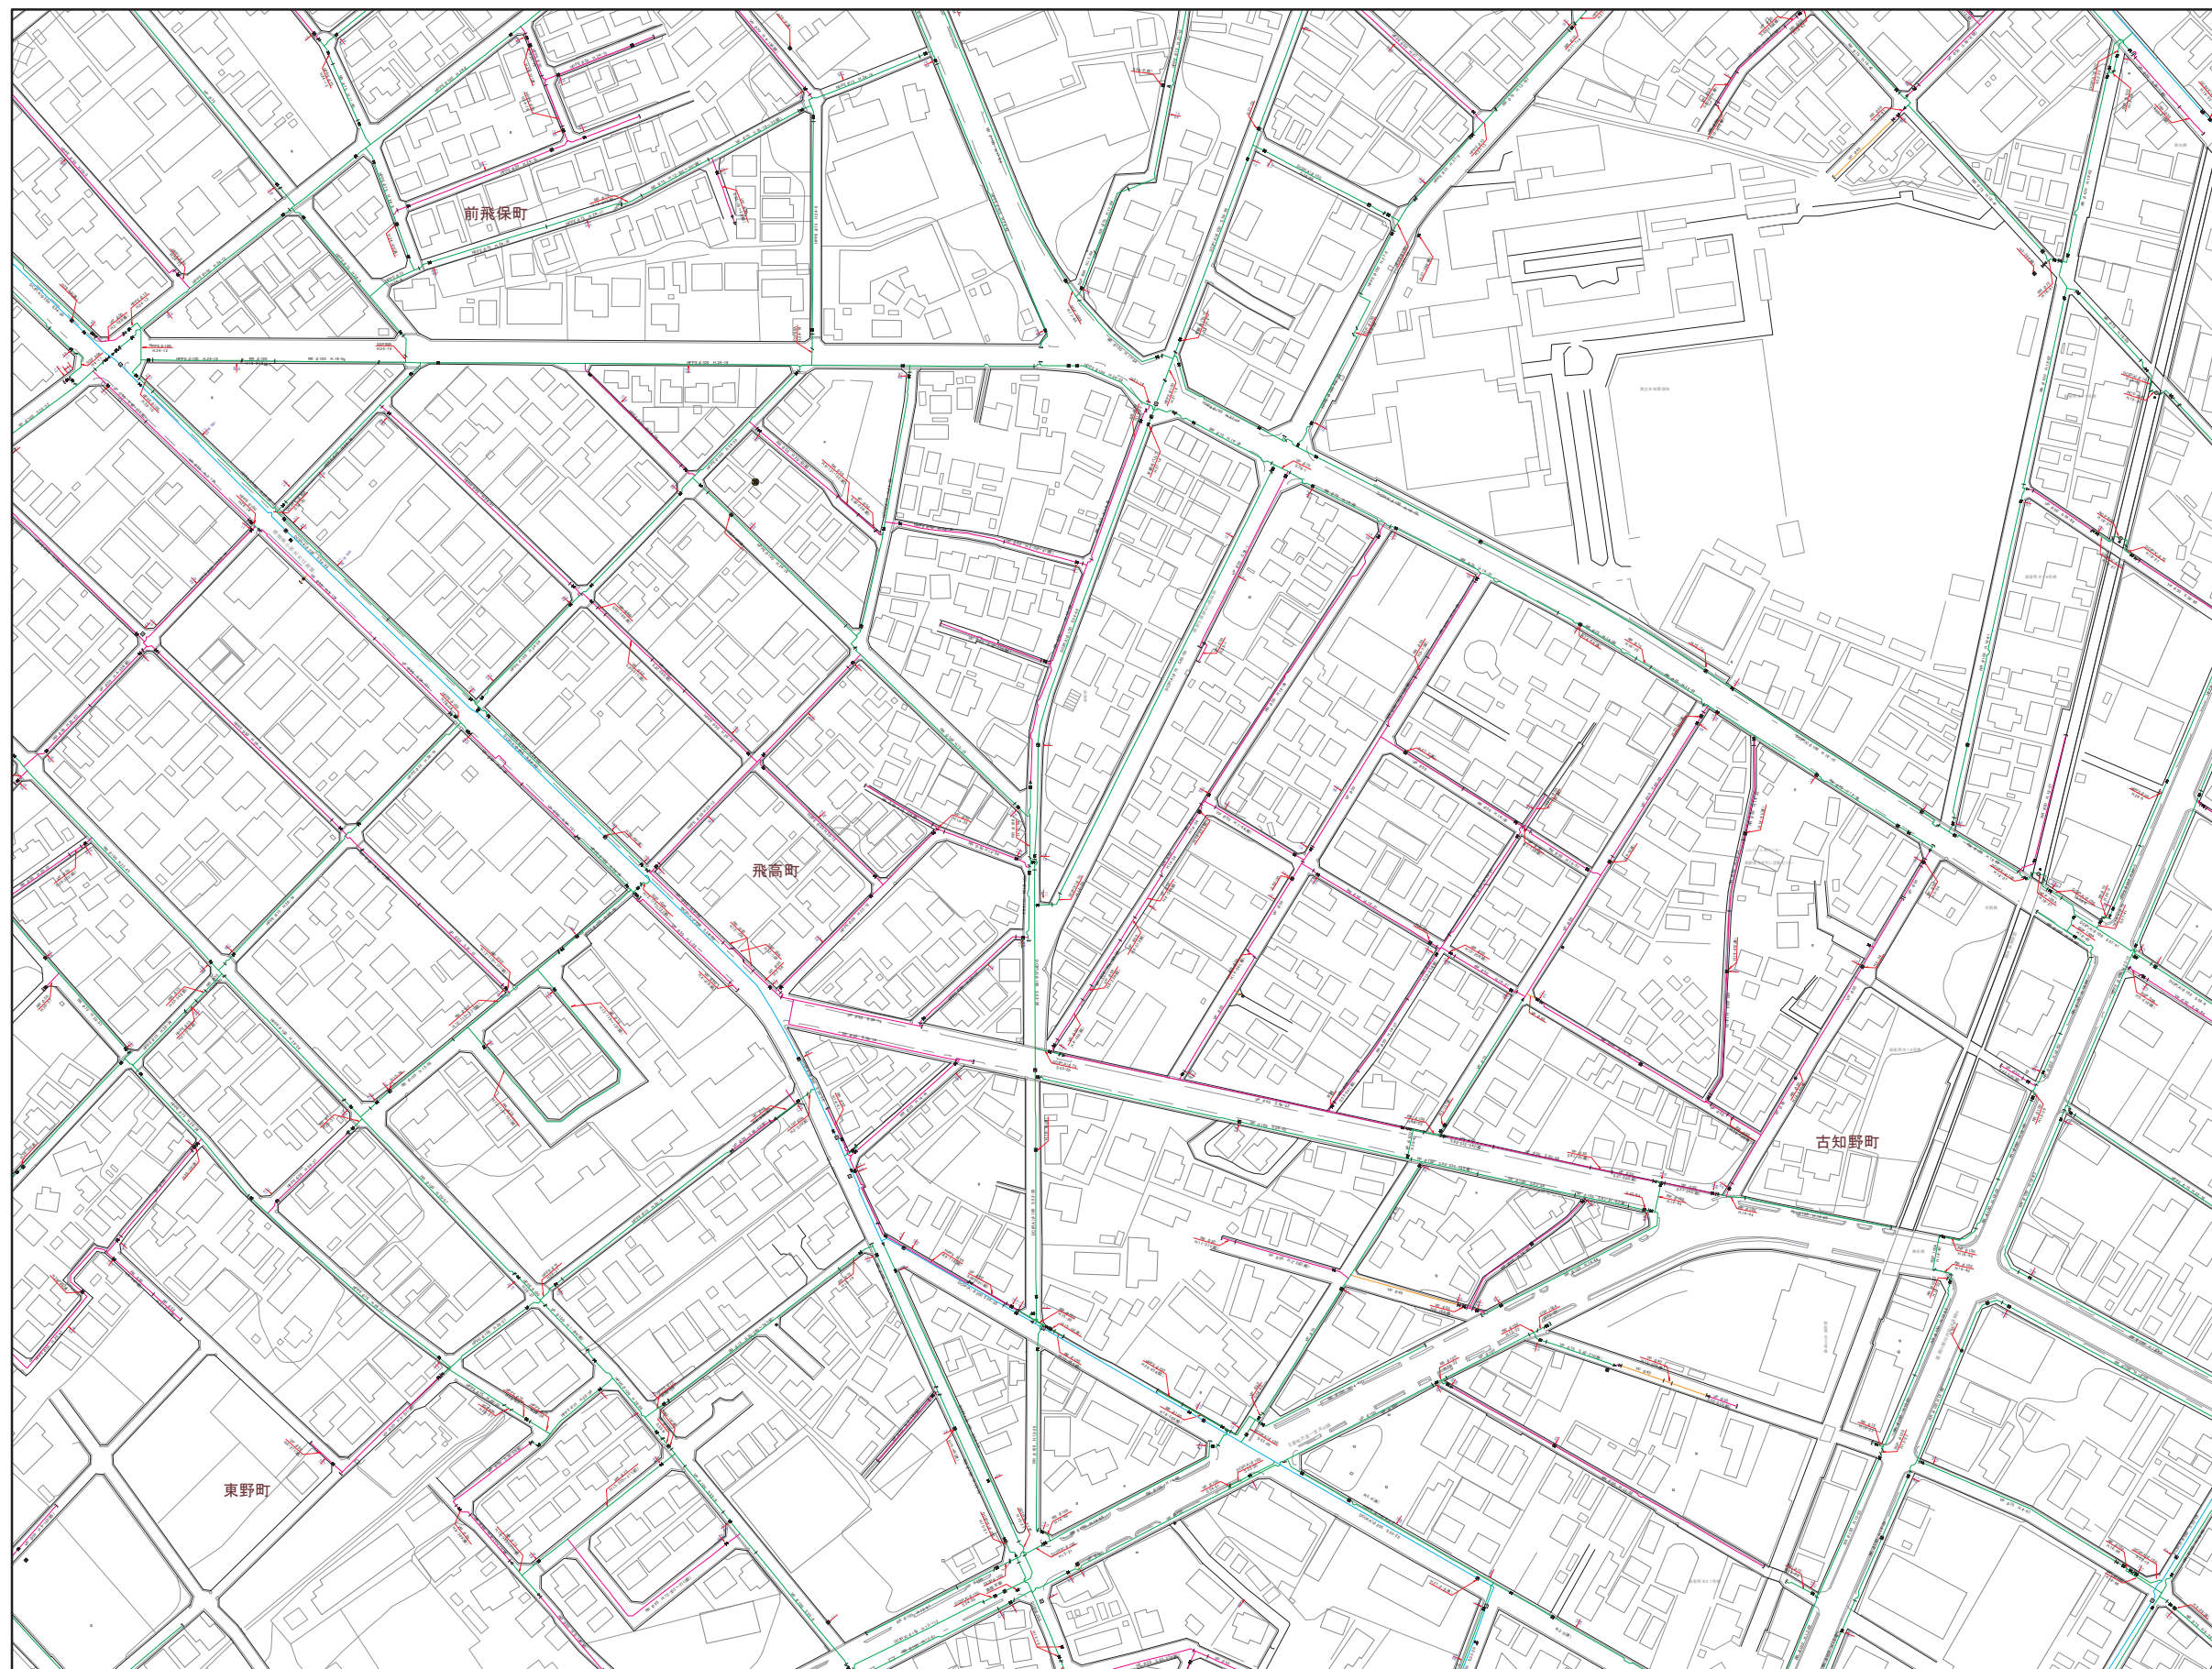

35	36	37
43	44	45
51	52	53

記号	凡 例	
管	<table> <tr> <td>—</td><td>排水管</td></tr> <tr> <td>—</td><td>φ200mm以上</td></tr> <tr> <td>—</td><td>φ200mm未満75mm以上</td></tr> <tr> <td>—</td><td>φ75mm未満50mm以上</td></tr> <tr> <td>—</td><td>φ50mm未満</td></tr> <tr> <td>—</td><td>給水管</td></tr> <tr> <td>—</td><td>不明管</td></tr> </table>	—	排水管	—	φ200mm以上	—	φ200mm未満75mm以上	—	φ75mm未満50mm以上	—	φ50mm未満	—	給水管	—	不明管	
—	排水管	
—	φ200mm以上	
—	φ200mm未満75mm以上	
—	φ75mm未満50mm以上	
—	φ50mm未満	
—	給水管	
—	不明管	
口	
井	
物	
注	
記号	<table> <tr> <td>DCIP</td><td>ダクトリブ鉄管</td></tr> <tr> <td>SP</td><td>溶接用鋼管</td></tr> <tr> <td>GP</td><td>鋼管</td></tr> <tr> <td>SGP</td><td>亜鉛メッキ鋼管</td></tr> <tr> <td>NCP</td><td>ナイロンコーティング鋼管</td></tr> <tr> <td>LGP</td><td>ライニング鋼管</td></tr> <tr> <td>V.L.G.P</td><td>ビニルライニング鋼管</td></tr> <tr> <td>SSP</td><td>ステンレス鋼管</td></tr> <tr> <td>VP</td><td>ビニール管</td></tr> <tr> <td>RR</td><td>ゴム輪型ビニール管</td></tr> <tr> <td>PE</td><td>ポリエチレン管</td></tr> <tr> <td>HPPE</td><td>配水用ポリエチレン管</td></tr> </table>	DCIP	ダクトリブ鉄管	SP	溶接用鋼管	GP	鋼管	SGP	亜鉛メッキ鋼管	NCP	ナイロンコーティング鋼管	LGP	ライニング鋼管	V.L.G.P	ビニルライニング鋼管	SSP	ステンレス鋼管	VP	ビニール管	RR	ゴム輪型ビニール管	PE	ポリエチレン管	HPPE	配水用ポリエチレン管																																				
DCIP	ダクトリブ鉄管	
SP	溶接用鋼管	
GP	鋼管	
SGP	亜鉛メッキ鋼管	
NCP	ナイロンコーティング鋼管	
LGP	ライニング鋼管	
V.L.G.P	ビニルライニング鋼管	
SSP	ステンレス鋼管	
VP	ビニール管	
RR	ゴム輪型ビニール管	
PE	ポリエチレン管	
HPPE	配水用ポリエチレン管	
井	<table> <tr> <td>✕</td><td>バグファイ井</td></tr> <tr> <td>✕</td><td>仕切井</td></tr> <tr> <td>✕</td><td>ソフトシル井</td></tr> <tr> <td>✕</td><td>スリース井</td></tr> <tr> <td>✕</td><td>閉止仕切井</td></tr> <tr> <td>✕</td><td>閉止ソフトシル井</td></tr> <tr> <td>Ⓛ</td><td>地下式φ65消火栓</td></tr> <tr> <td>Ⓛ</td><td>地上式φ65消火栓</td></tr> <tr> <td>Ⓛ</td><td>私設地下式消火栓</td></tr> <tr> <td>Ⓛ</td><td>私設地上式消火栓</td></tr> <tr> <td>Ⓛ</td><td>地下式φ40消火栓</td></tr> <tr> <td>Ⓛ</td><td>地上式φ40消火栓</td></tr> <tr> <td>Ⓛ</td><td>空気付消火栓</td></tr> <tr> <td>Ⓛ</td><td>地上式空気井</td></tr> <tr> <td>Ⓛ</td><td>地下式空気井</td></tr> <tr> <td>Ⓛ</td><td>泥吐井</td></tr> <tr> <td>Ⓛ</td><td>防火水槽</td></tr> <tr> <td>Ⓛ</td><td>地下式φ40取水用継継口</td></tr> <tr> <td>Ⓛ</td><td>地上式φ40取水用継継口</td></tr> <tr> <td>Ⓛ</td><td>地下式φ50取水用継継口</td></tr> <tr> <td>Ⓛ</td><td>地上式φ50取水用継継口</td></tr> <tr> <td>Ⓛ</td><td>地下式φ65取水用継継口</td></tr> <tr> <td>Ⓛ</td><td>地上式φ65取水用継継口</td></tr> <tr> <td>Ⓛ</td><td>防火水槽用スリース井</td></tr> <tr> <td>Ⓛ</td><td>直結止水栓付メータ(φ13)</td></tr> <tr> <td>Ⓛ</td><td>直結止水栓付メータ(φ20)</td></tr> <tr> <td>Ⓛ</td><td>直結止水栓付メータ(φ25)</td></tr> <tr> <td>Ⓛ</td><td>メータ(φ13)</td></tr> <tr> <td>Ⓛ</td><td>メータ(φ20)</td></tr> <tr> <td>Ⓛ</td><td>メータ(φ25)</td></tr> </table>	✕	バグファイ井	✕	仕切井	✕	ソフトシル井	✕	スリース井	✕	閉止仕切井	✕	閉止ソフトシル井	Ⓛ	地下式φ65消火栓	Ⓛ	地上式φ65消火栓	Ⓛ	私設地下式消火栓	Ⓛ	私設地上式消火栓	Ⓛ	地下式φ40消火栓	Ⓛ	地上式φ40消火栓	Ⓛ	空気付消火栓	Ⓛ	地上式空気井	Ⓛ	地下式空気井	Ⓛ	泥吐井	Ⓛ	防火水槽	Ⓛ	地下式φ40取水用継継口	Ⓛ	地上式φ40取水用継継口	Ⓛ	地下式φ50取水用継継口	Ⓛ	地上式φ50取水用継継口	Ⓛ	地下式φ65取水用継継口	Ⓛ	地上式φ65取水用継継口	Ⓛ	防火水槽用スリース井	Ⓛ	直結止水栓付メータ(φ13)	Ⓛ	直結止水栓付メータ(φ20)	Ⓛ	直結止水栓付メータ(φ25)	Ⓛ	メータ(φ13)	Ⓛ	メータ(φ20)	Ⓛ	メータ(φ25)
✕	バグファイ井	
✕	仕切井	
✕	ソフトシル井	
✕	スリース井	
✕	閉止仕切井	
✕	閉止ソフトシル井	
Ⓛ	地下式φ65消火栓	
Ⓛ	地上式φ65消火栓	
Ⓛ	私設地下式消火栓	
Ⓛ	私設地上式消火栓	
Ⓛ	地下式φ40消火栓	
Ⓛ	地上式φ40消火栓	
Ⓛ	空気付消火栓	
Ⓛ	地上式空気井	
Ⓛ	地下式空気井	
Ⓛ	泥吐井	
Ⓛ	防火水槽	
Ⓛ	地下式φ40取水用継継口	
Ⓛ	地上式φ40取水用継継口	
Ⓛ	地下式φ50取水用継継口	
Ⓛ	地上式φ50取水用継継口	
Ⓛ	地下式φ65取水用継継口	
Ⓛ	地上式φ65取水用継継口	
Ⓛ	防火水槽用スリース井	
Ⓛ	直結止水栓付メータ(φ13)	
Ⓛ	直結止水栓付メータ(φ20)	
Ⓛ	直結止水栓付メータ(φ25)	
Ⓛ	メータ(φ13)	
Ⓛ	メータ(φ20)	
Ⓛ	メータ(φ25)	
物	<table> <tr> <td>Ⓛ</td><td>貯水槽</td></tr> <tr> <td>Ⓛ</td><td>貯水池</td></tr> <tr> <td>Ⓛ</td><td>井戸宅</td></tr> <tr> <td>Ⓛ</td><td>口径変更</td></tr> <tr> <td>Ⓛ</td><td>管径変更</td></tr> <tr> <td>Ⓛ</td><td>工事変更</td></tr> <tr> <td>Ⓛ</td><td>せき止</td></tr> <tr> <td>Ⓛ</td><td>防護管(さや管)</td></tr> <tr> <td>1.2</td><td>上段:管の出口</td></tr> <tr> <td>1.2</td><td>下段:管の源流</td></tr> </table>	Ⓛ	貯水槽	Ⓛ	貯水池	Ⓛ	井戸宅	Ⓛ	口径変更	Ⓛ	管径変更	Ⓛ	工事変更	Ⓛ	せき止	Ⓛ	防護管(さや管)	1.2	上段:管の出口	1.2	下段:管の源流	
Ⓛ	貯水槽	
Ⓛ	貯水池	
Ⓛ	井戸宅	
Ⓛ	口径変更	
Ⓛ	管径変更	
Ⓛ	工事変更	
Ⓛ	せき止	
Ⓛ	防護管(さや管)	
1.2	上段:管の出口	
1.2	下段:管の源流	