江南市公共下水道台帳平面図

-28271.03
-21971.03
-73701.19
-73951.19

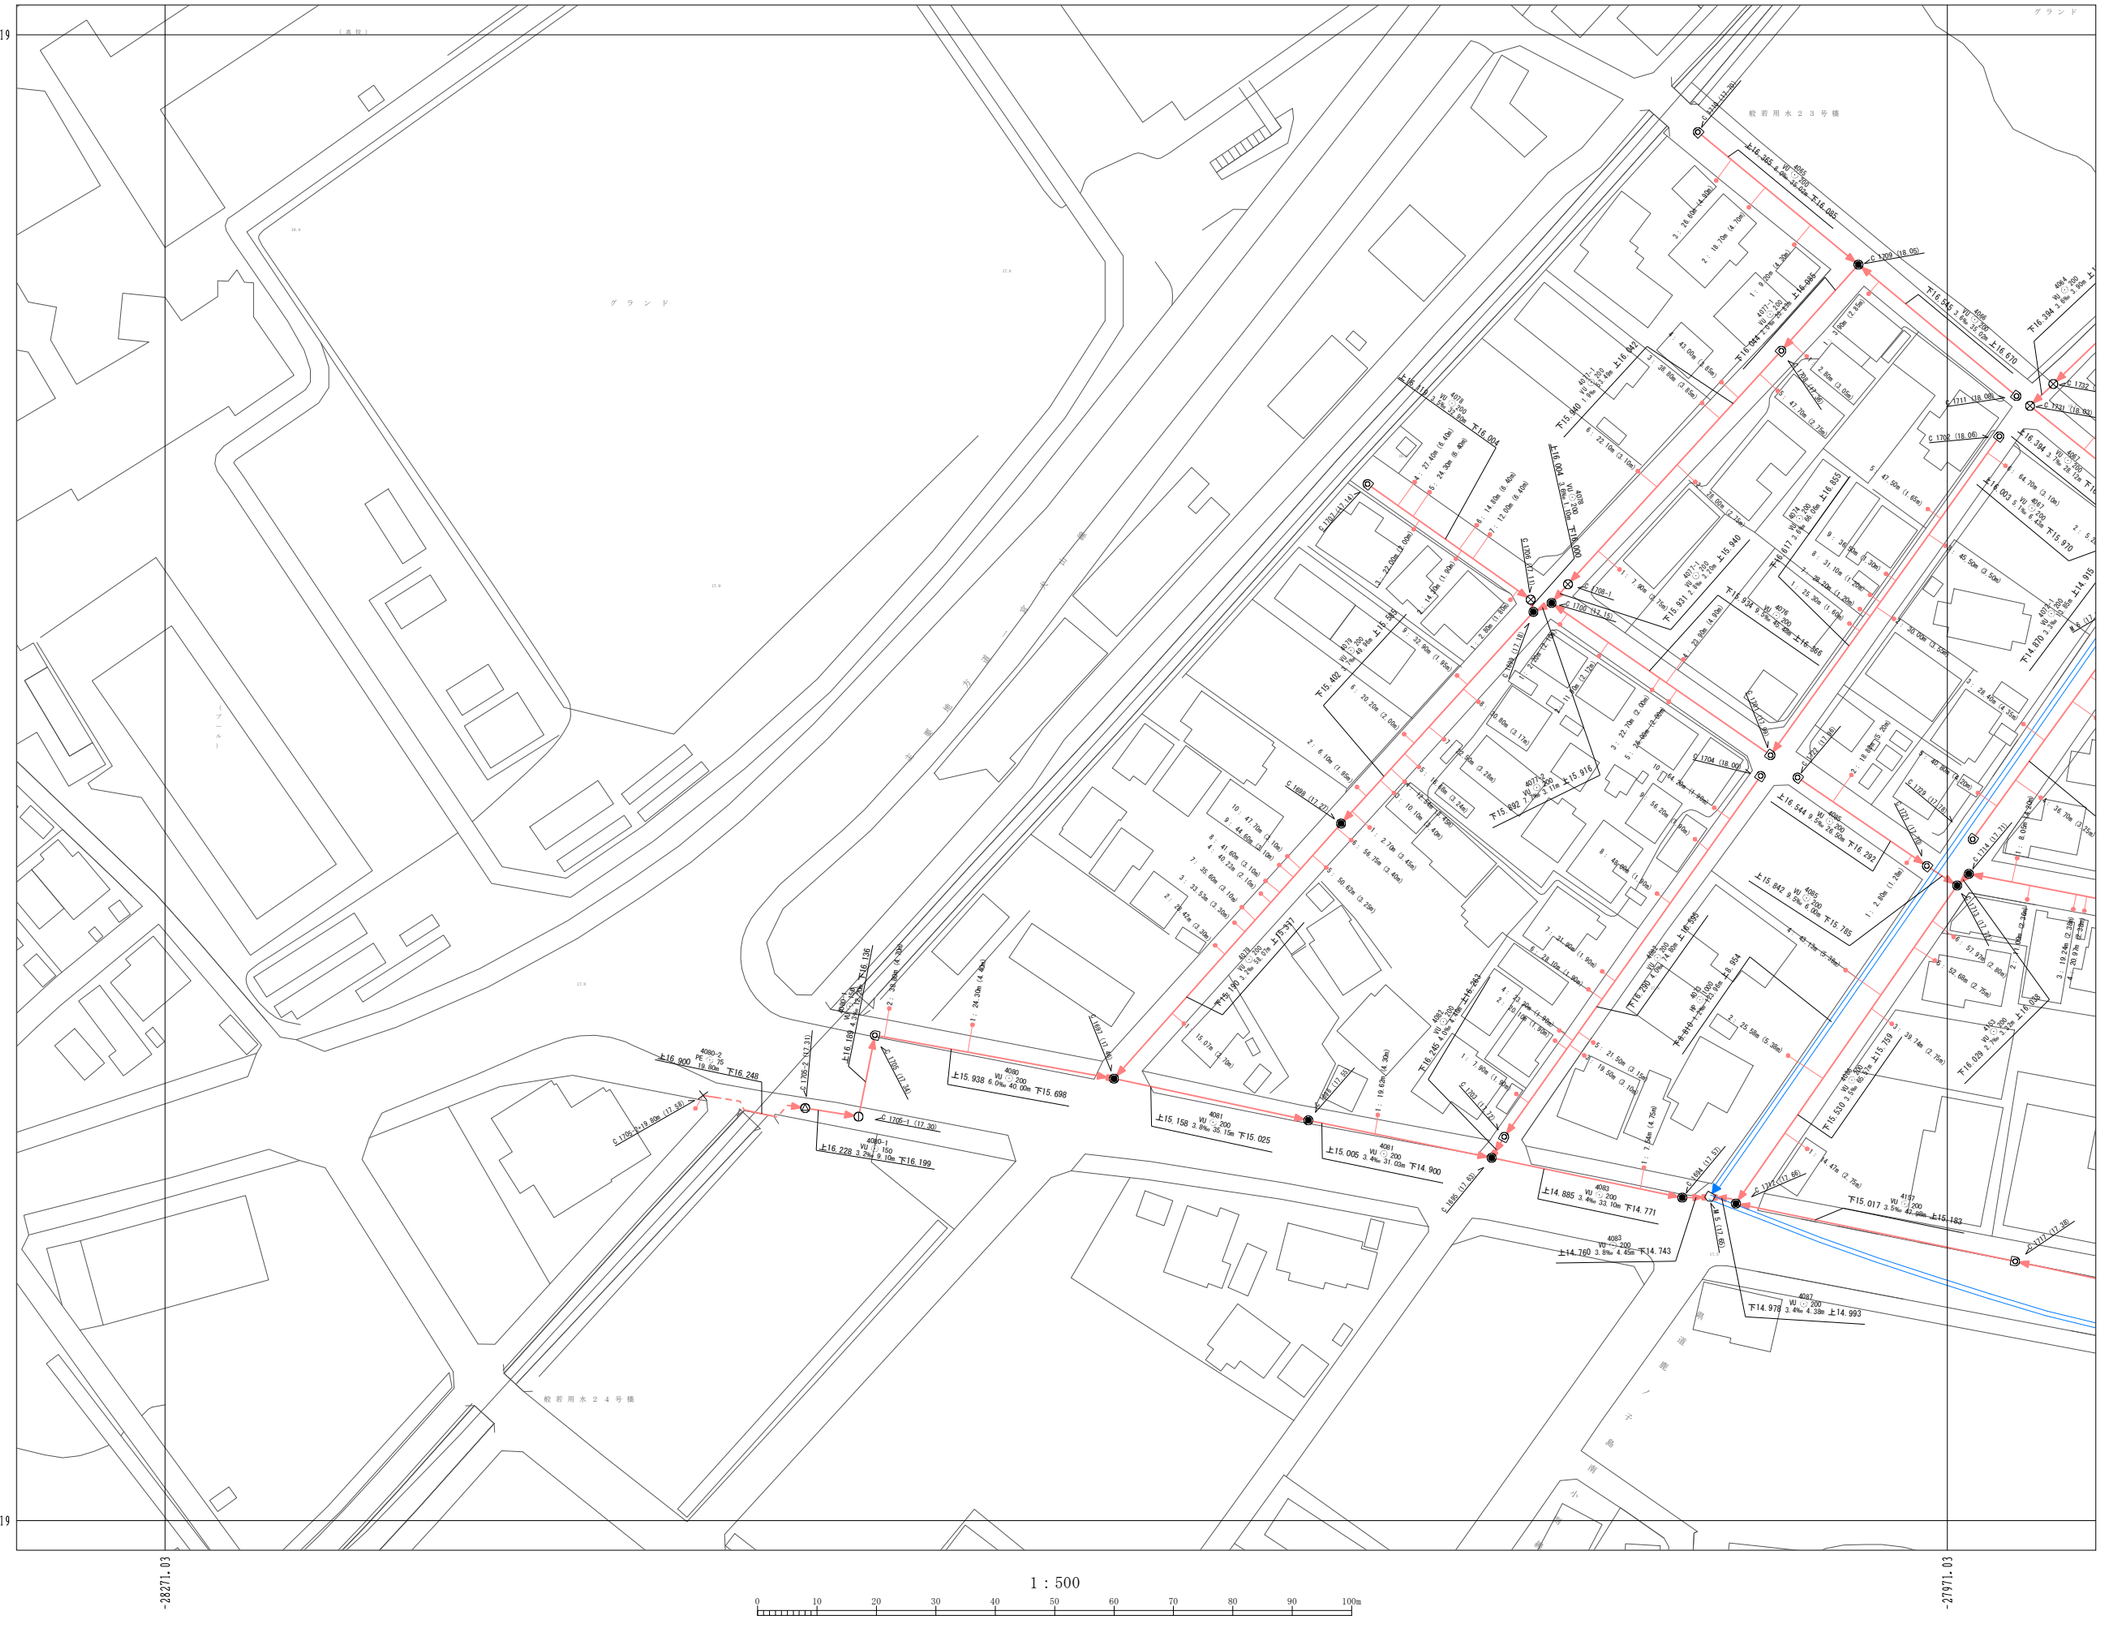
グランド
鮫若用水２３号橋
鮫若用水２４号橋
4080-2 VU φ75 19.80m 下16.248
4080 VU φ200 40.00m 下15.698
4080-1 VU φ150 9.10m 下16.199
C 1705-1 (17.30)
C 1705-2 (12.31)
C 1706-1 (17.44)
C 1706-2 (19.60)
C 1711 (18.08)
