


江南市公共下水道台帳平面図

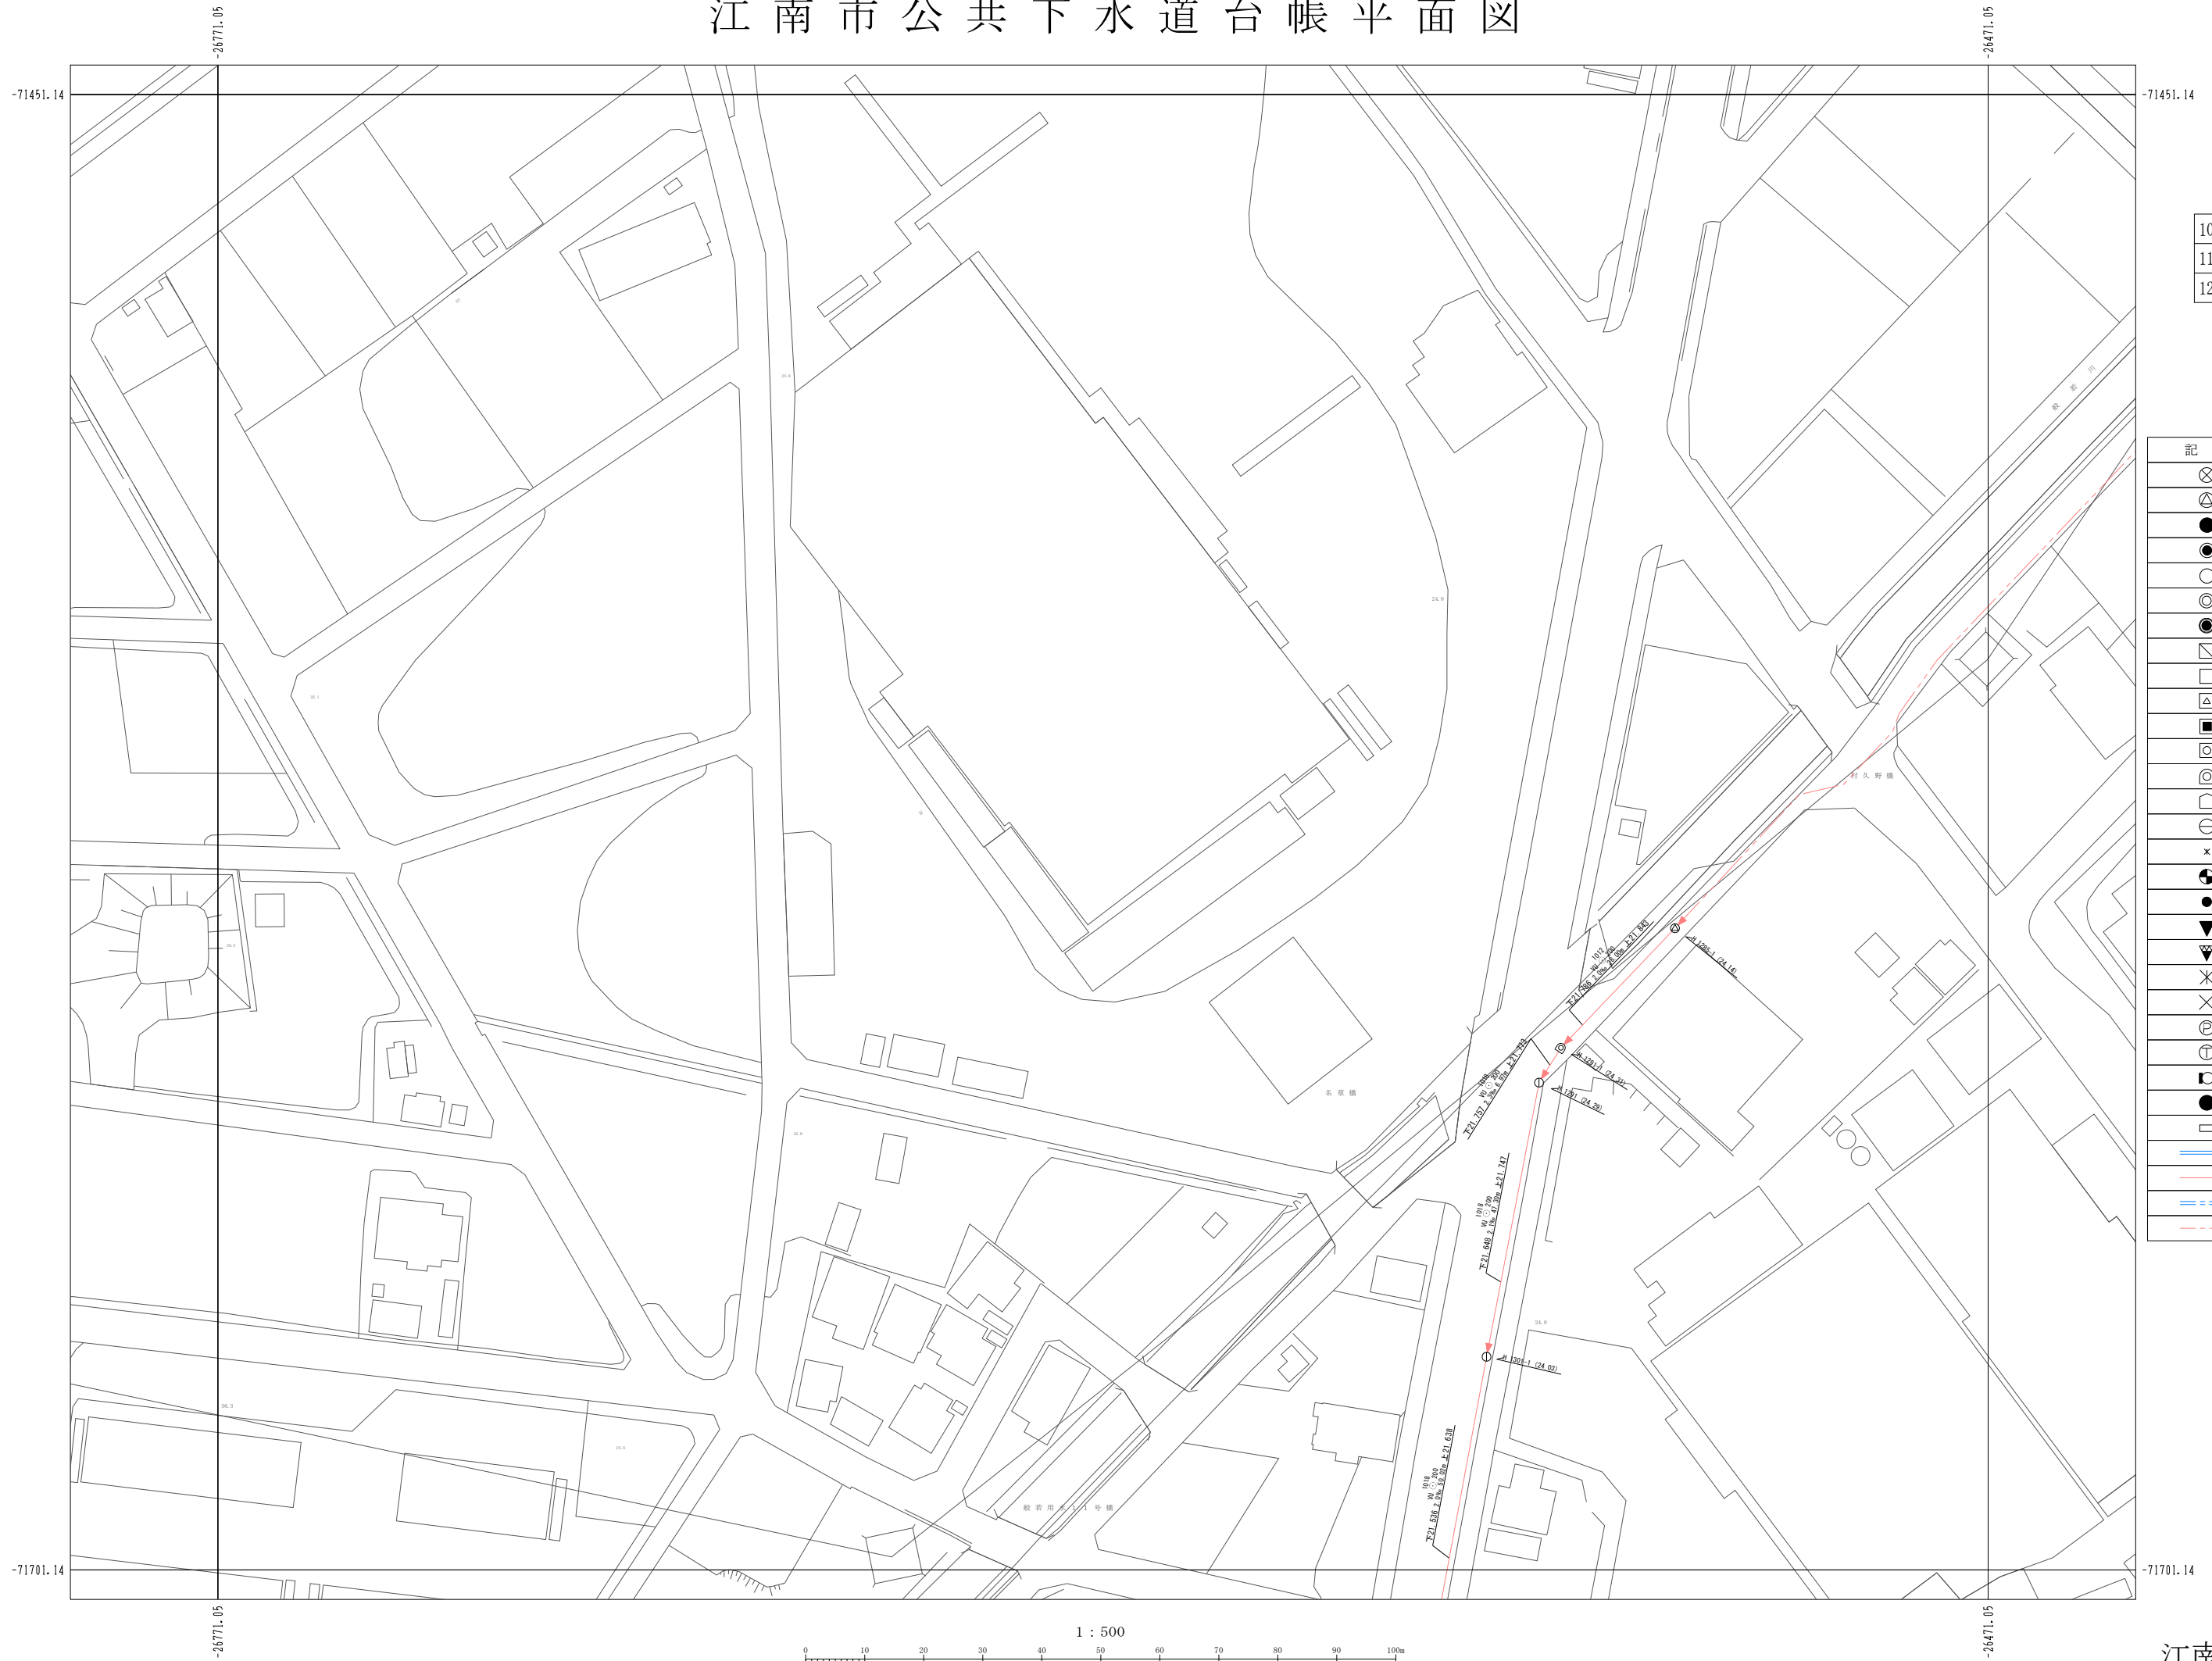

10-13	10-14	10-15
11-13	11-14	11-15
12-13	12-14	12-15

凡例

記号	名称
⊗	塩化ビニルマンホール
⊕	レジンマンホール
●	0号マンホール
●	1号マンホール
○	2号マンホール
◎	3号マンホール
⊙	4号マンホール
⊚	5号マンホール
□	6号マンホール
△	7号マンホール
■	物6号マンホール
⊞	正・長方形きよ用マンホール
⊟	A1号マンホール
⊠	特殊マンホール
⊡	小型Cマンホール
⊢	搬去マンホール
×	小型ます
⊙	曲管
▼	腹取り
▽	吐き口
✕	属性変化点
×	管止め
⊙	ポンプ用
⊕	処理場
⊙	副管付マンホール
●	取付汚水樹
□	雨水樹(道路樹)
→	幹線
→	枝線
→	幹線圧送管
→	枝線圧送管

1 : 500

