


江南市公共下水道台帳平面図

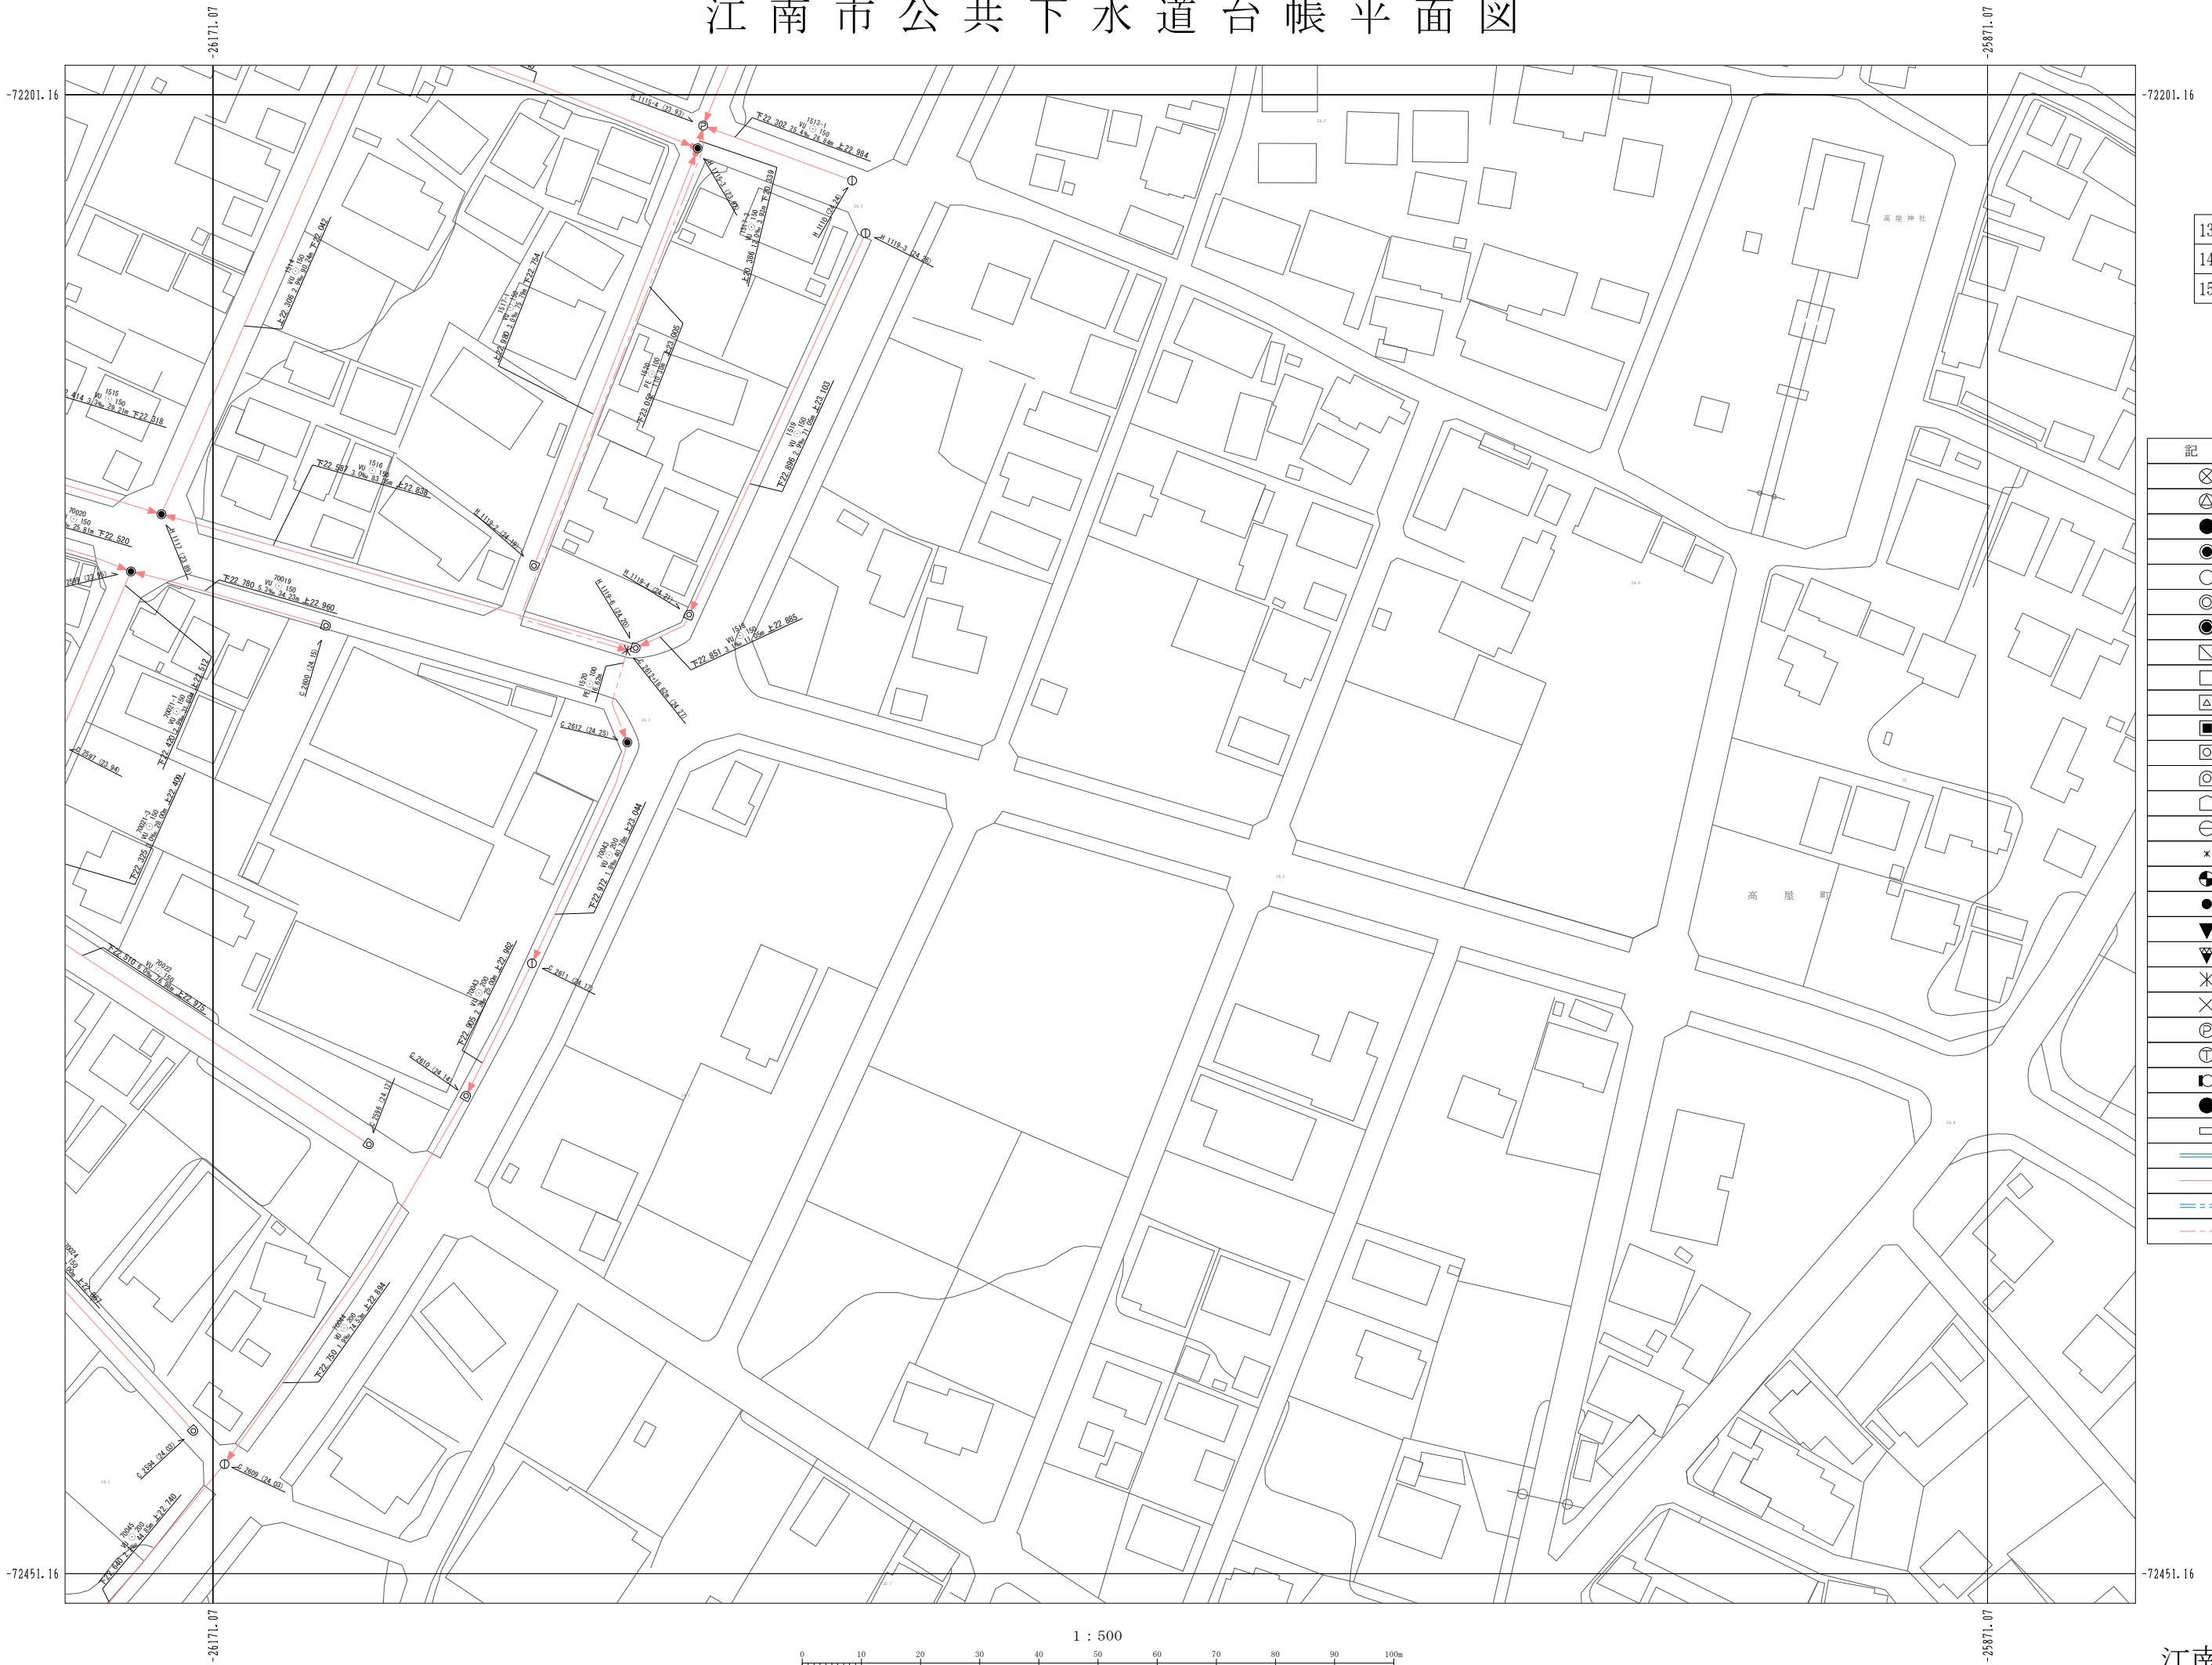

13-15	13-16	13-17
14-15	14-16	14-17
15-15	15-16	15-17

凡例

記号	名称
⊗	塩化ビニルマンホール
⊕	レジンマンホール
●	0号マンホール
○	1号マンホール
⊙	2号マンホール
⊚	3号マンホール
⊛	4号マンホール
⊜	5号マンホール
⊝	6号マンホール
⊞	7号マンホール
⊠	特6号マンホール
⊡	正・長方形きよ用マンホール
⊣	A1号マンホール
⊤	特殊マンホール
⊥	小型Coマンホール
⊦	搬去マンホール
⊧	小型ます
●	曲管
▼	腹取り
▽	吐き口
✕	属性変化点
×	管止め
⊖	ポンプ用
⊕	処理場
⊗	副管付マンホール
●	取付汚水樹
□	雨水樹(道路側)
→	幹線
→	枝線
→	幹線圧送管
→	枝線圧送管