


江南市公共下水道台帳平面図

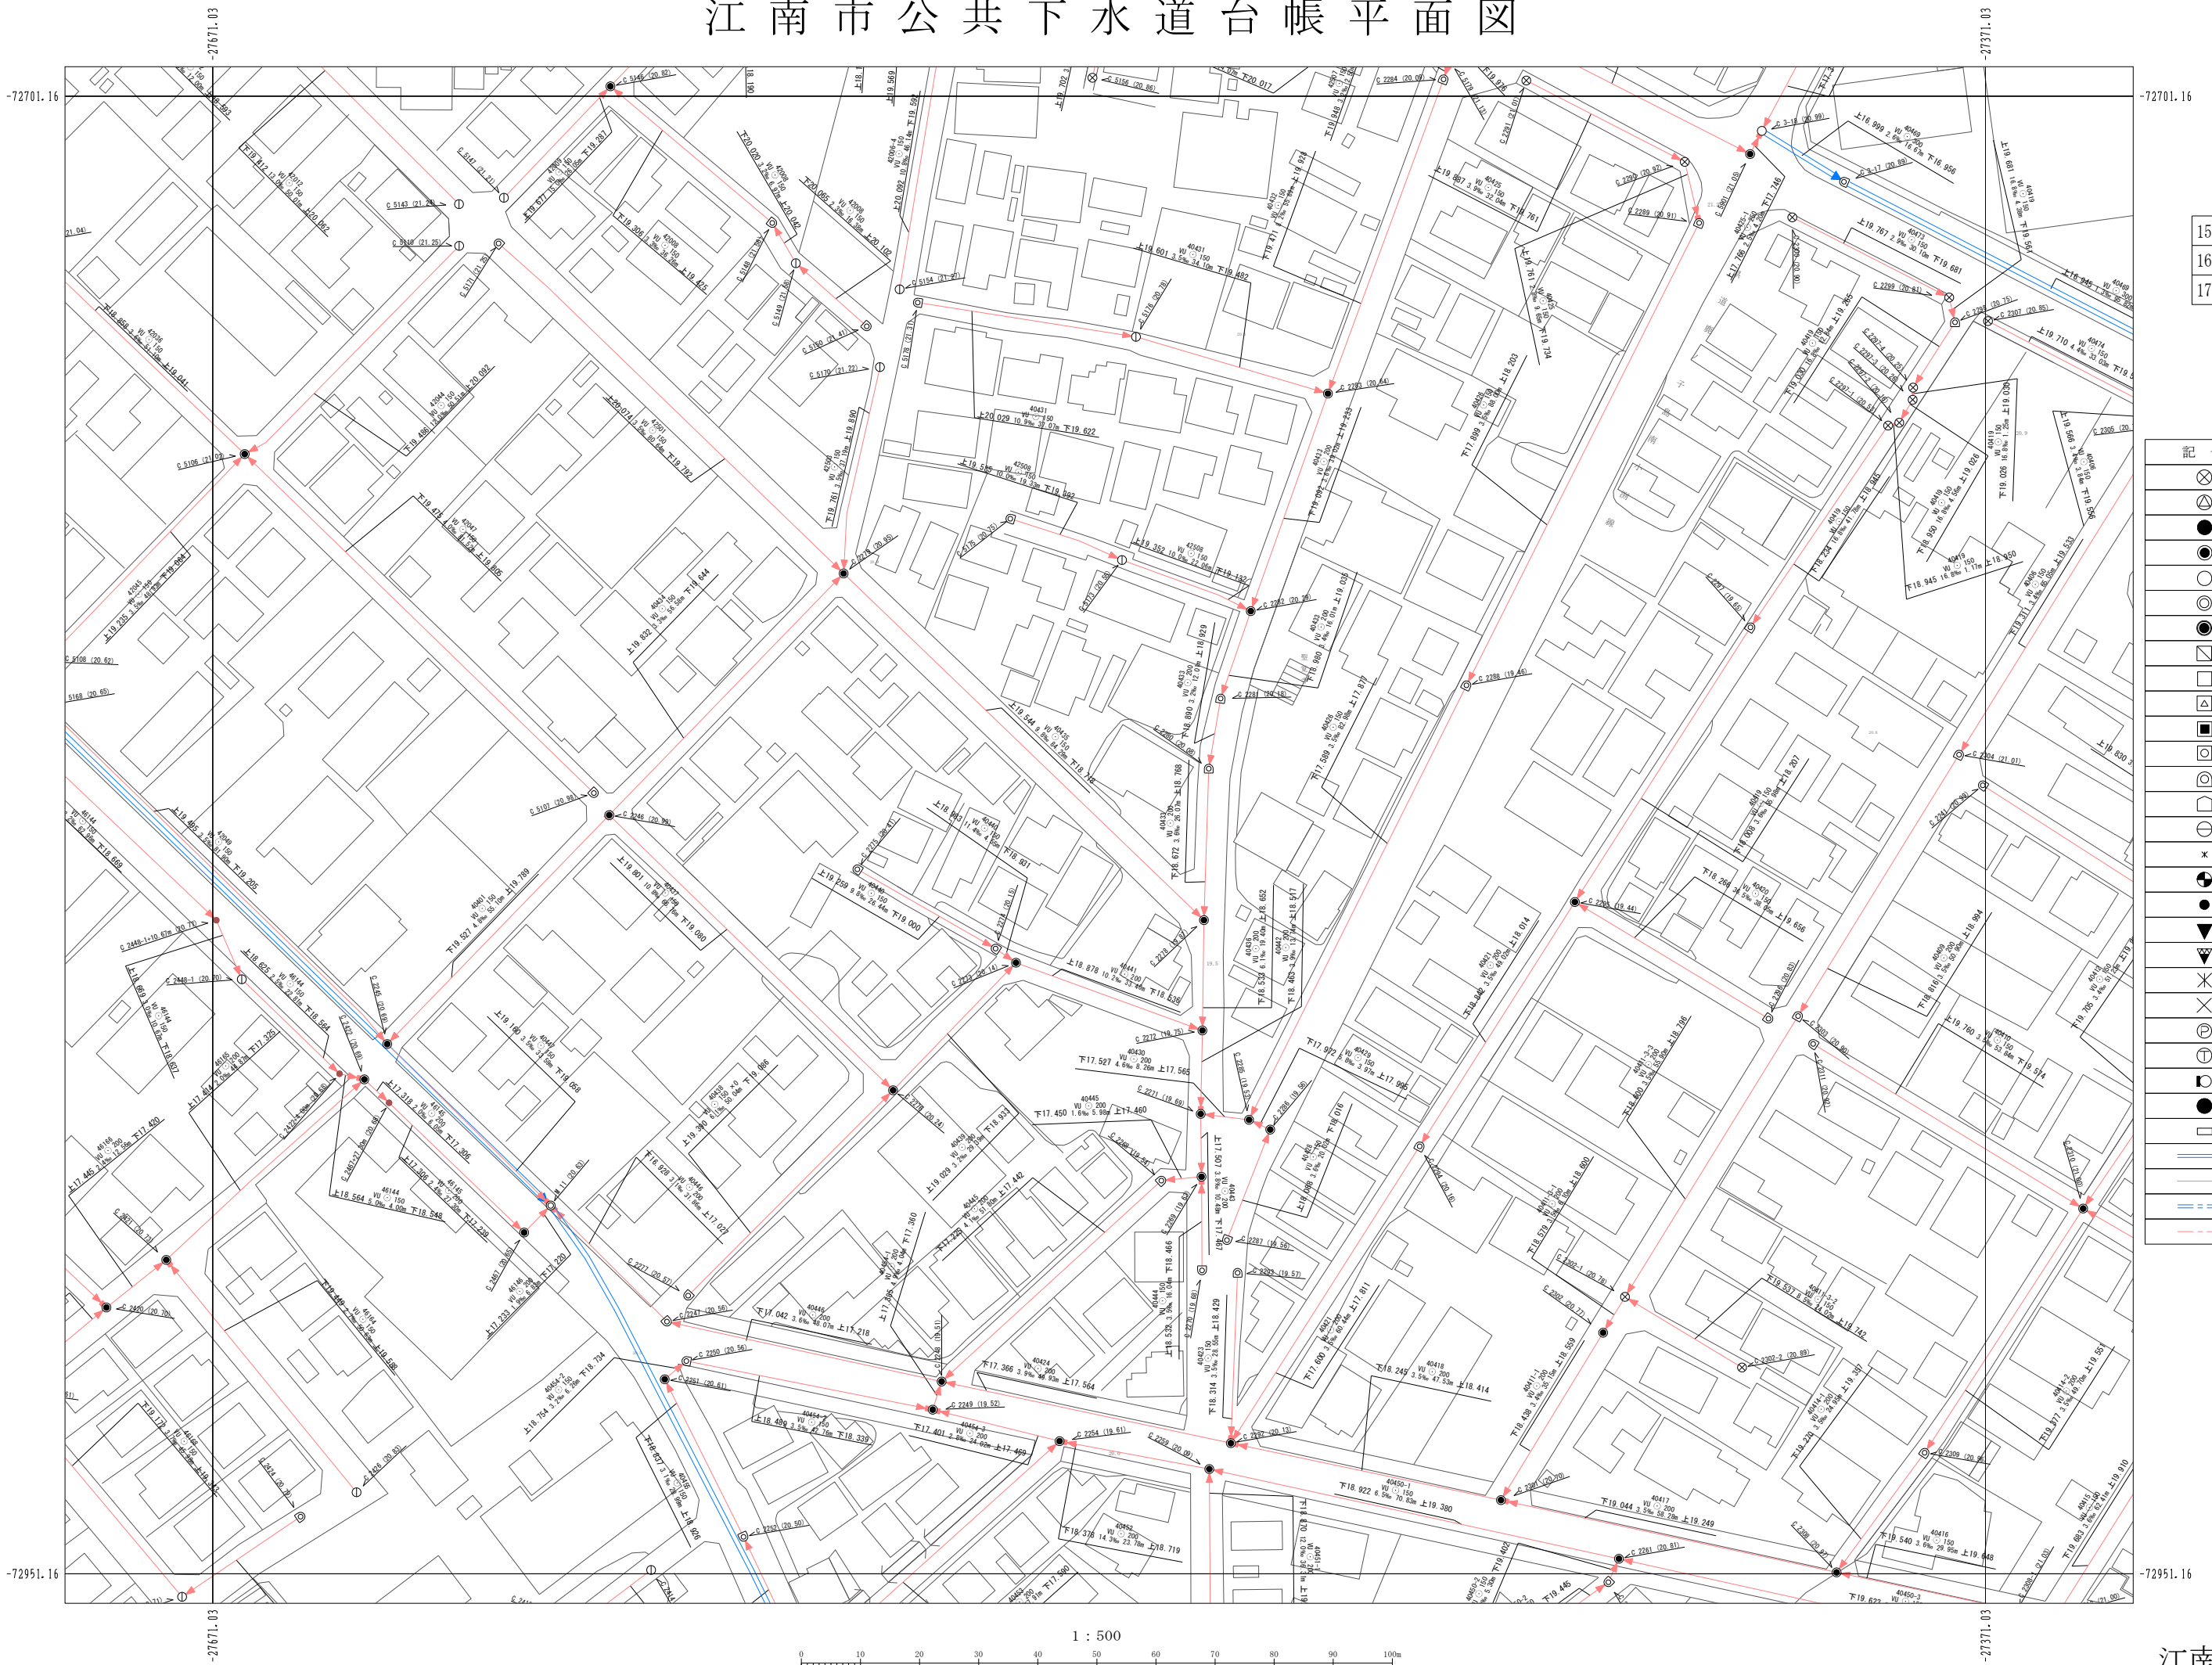

15-10	15-11	15-12
16-10	16-11	16-12
17-10	17-11	17-12

凡例

記号	名称
⊗	塩化ビニルマンホール
⊕	レジンマンホール
●	0号マンホール
○	1号マンホール
⊙	2号マンホール
⊚	3号マンホール
⦿	4号マンホール
⊠	5号マンホール
⊡	6号マンホール
⊣	7号マンホール
⊥	特6号マンホール
⊦	正・長方形上りマンホール
⊧	A1号マンホール
⊨	特殊マンホール
⊩	小型Cマンホール
⊪	搬入マンホール
⊫	小型ます
●	曲管
▼	覆取り
▼	吐き口
✕	属性変化点
✕	管止め
⊙	ポンプ用
⊕	処理場
⊖	副管付マンホール
●	取付汚水樹
□	雨水樹(道路側)
→	幹線
→	枝線
→	幹線圧送管
→	枝線圧送管

1 : 500

