


江南市公共下水道台帳平面図

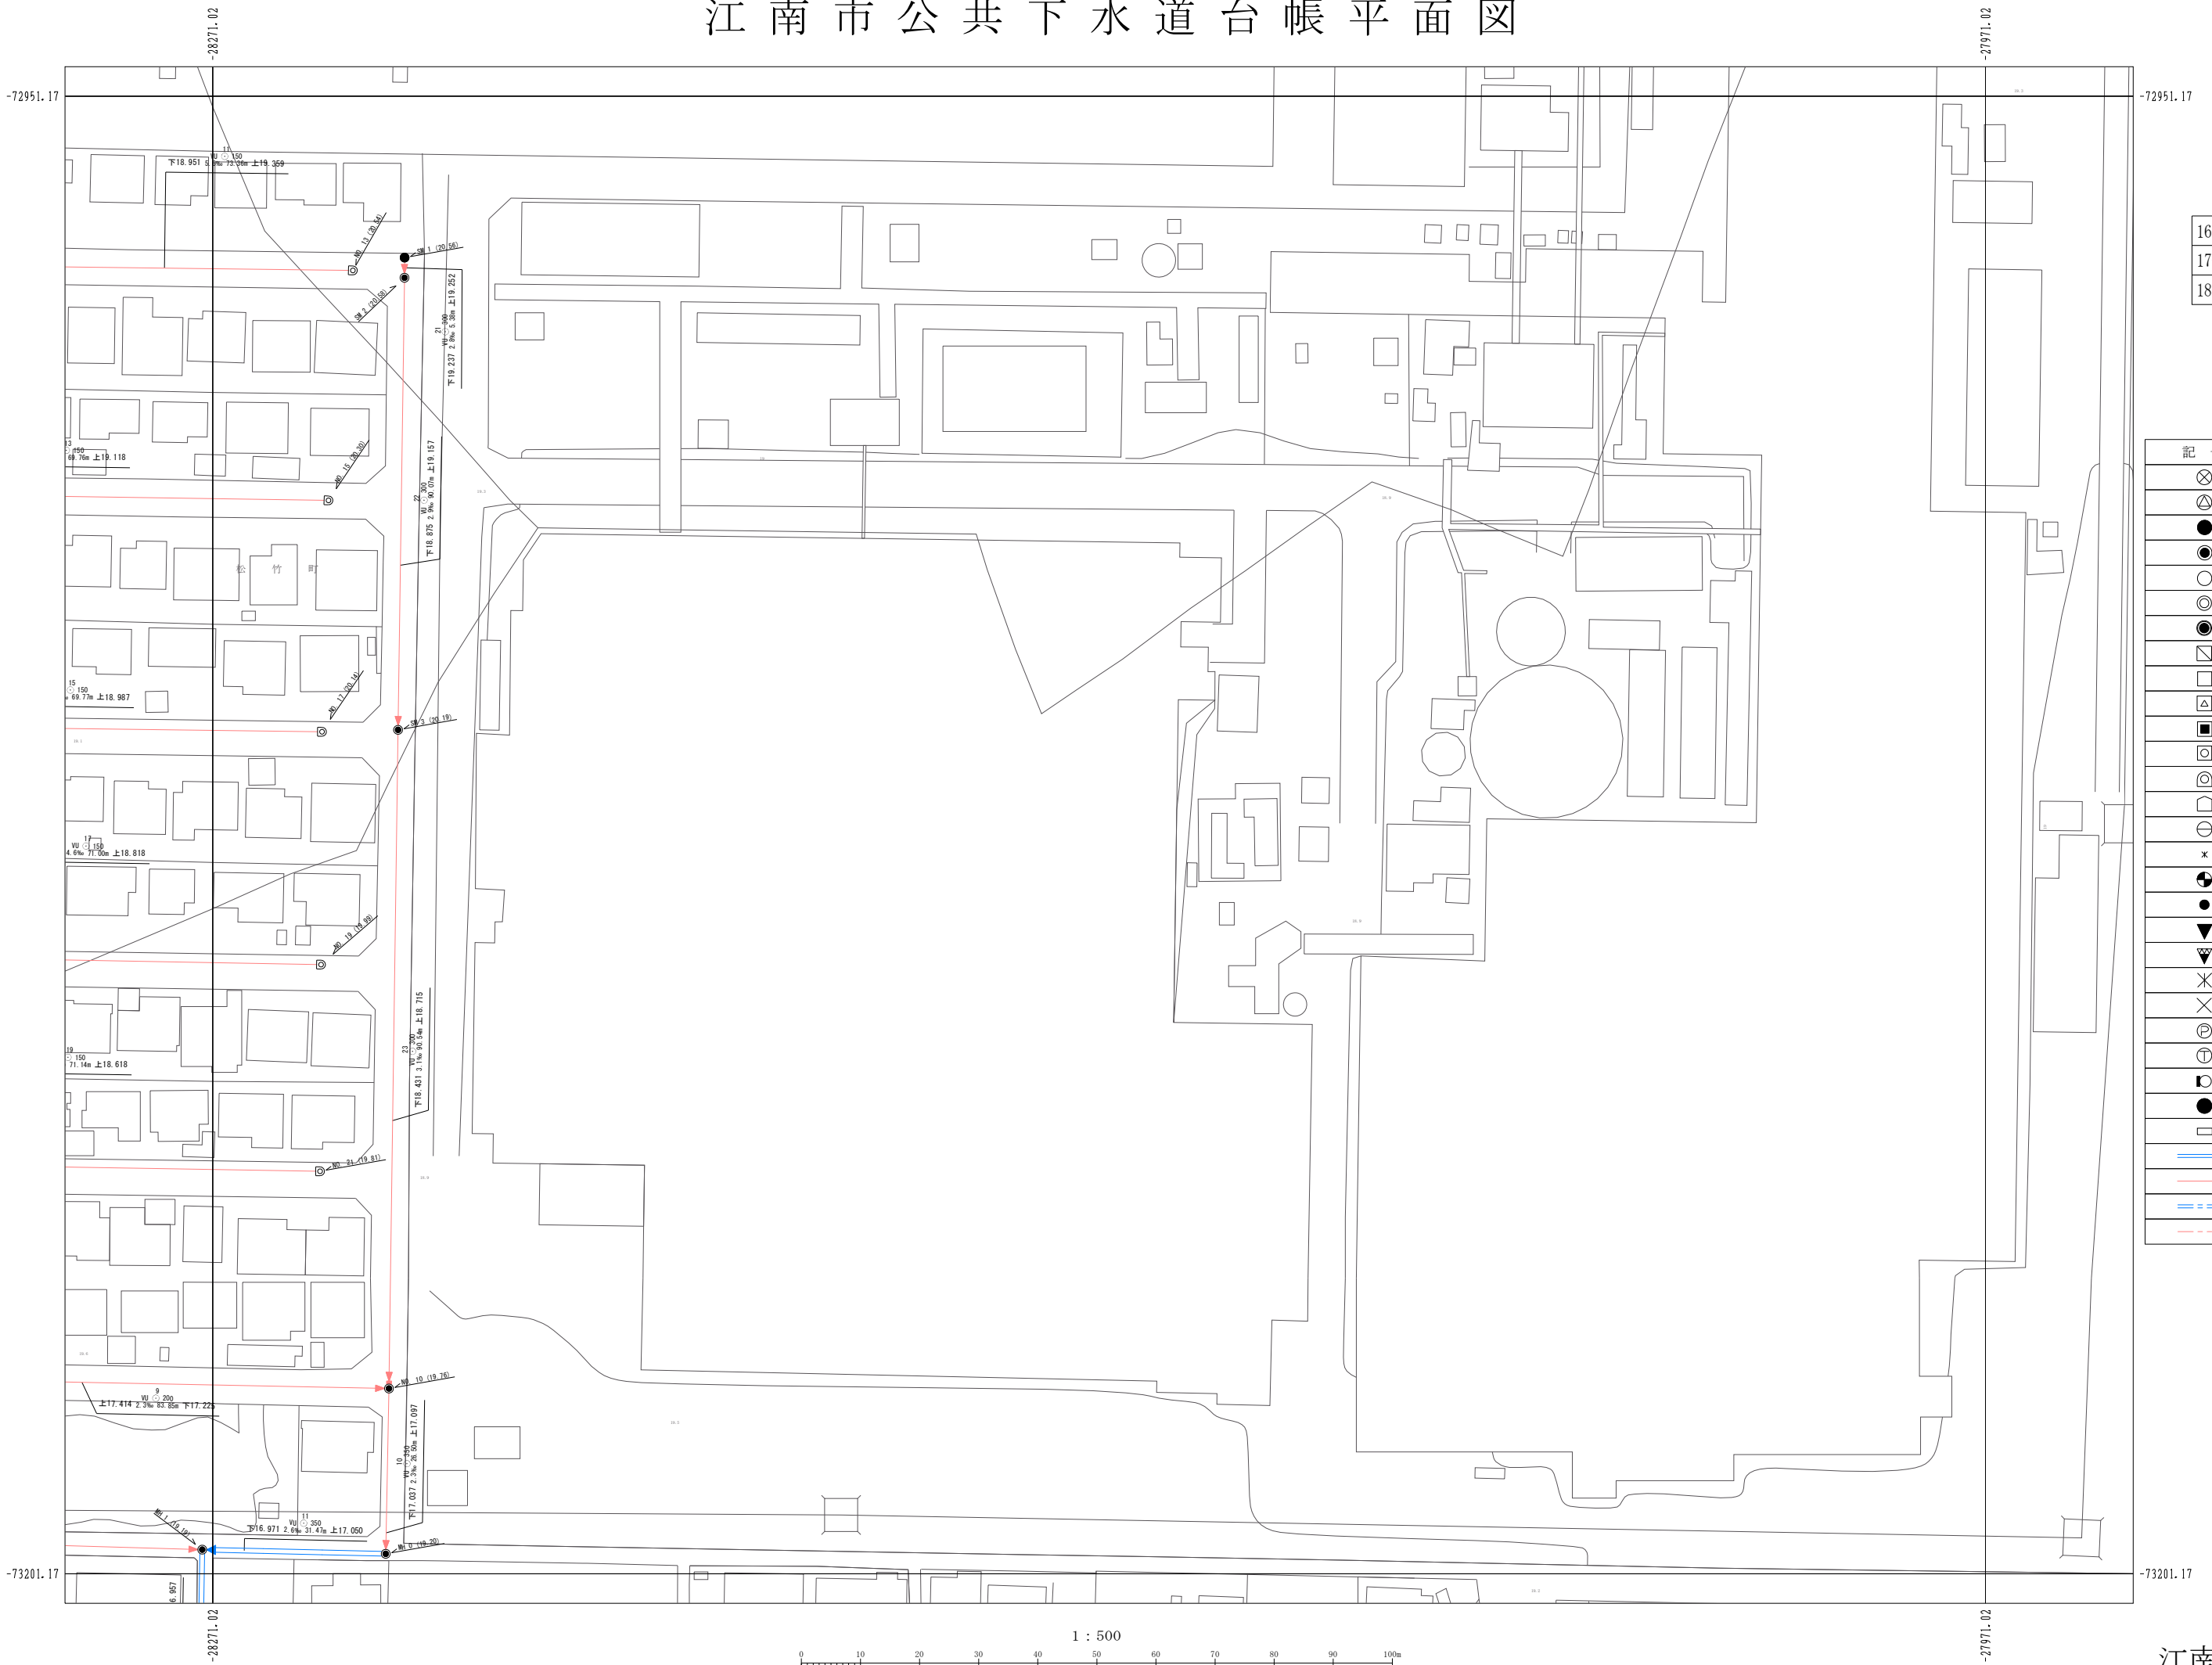

16-08	16-09	16-10
17-08	17-09	17-10
18-08	18-09	18-10

凡例

記号	名称
⊗	塩化ビニルマンホール
△	レジンマンホール
●	0号マンホール
●	1号マンホール
○	2号マンホール
◎	3号マンホール
●	4号マンホール
◻	5号マンホール
◻	6号マンホール
△	7号マンホール
■	特6号マンホール
◻	正・長方形き上りマンホール
◻	A1号マンホール
◻	特殊マンホール
○	小型Commonホール
×	搬去マンホール
●	小型ます
●	曲管
▼	腹取り
▼	吐き口
✕	属性変化点
✕	管止め
⊙	ポンプ用
⊕	処理場
◻	副管付マンホール
●	取付汚水樹
◻	雨水樹(道路樹)
→	幹線
→	枝線
→	幹線圧送管
→	枝線圧送管

1 : 500

