1 : 1,000

2

江 南 市 現 況 平 面 図

（道 路 台 帳 図）

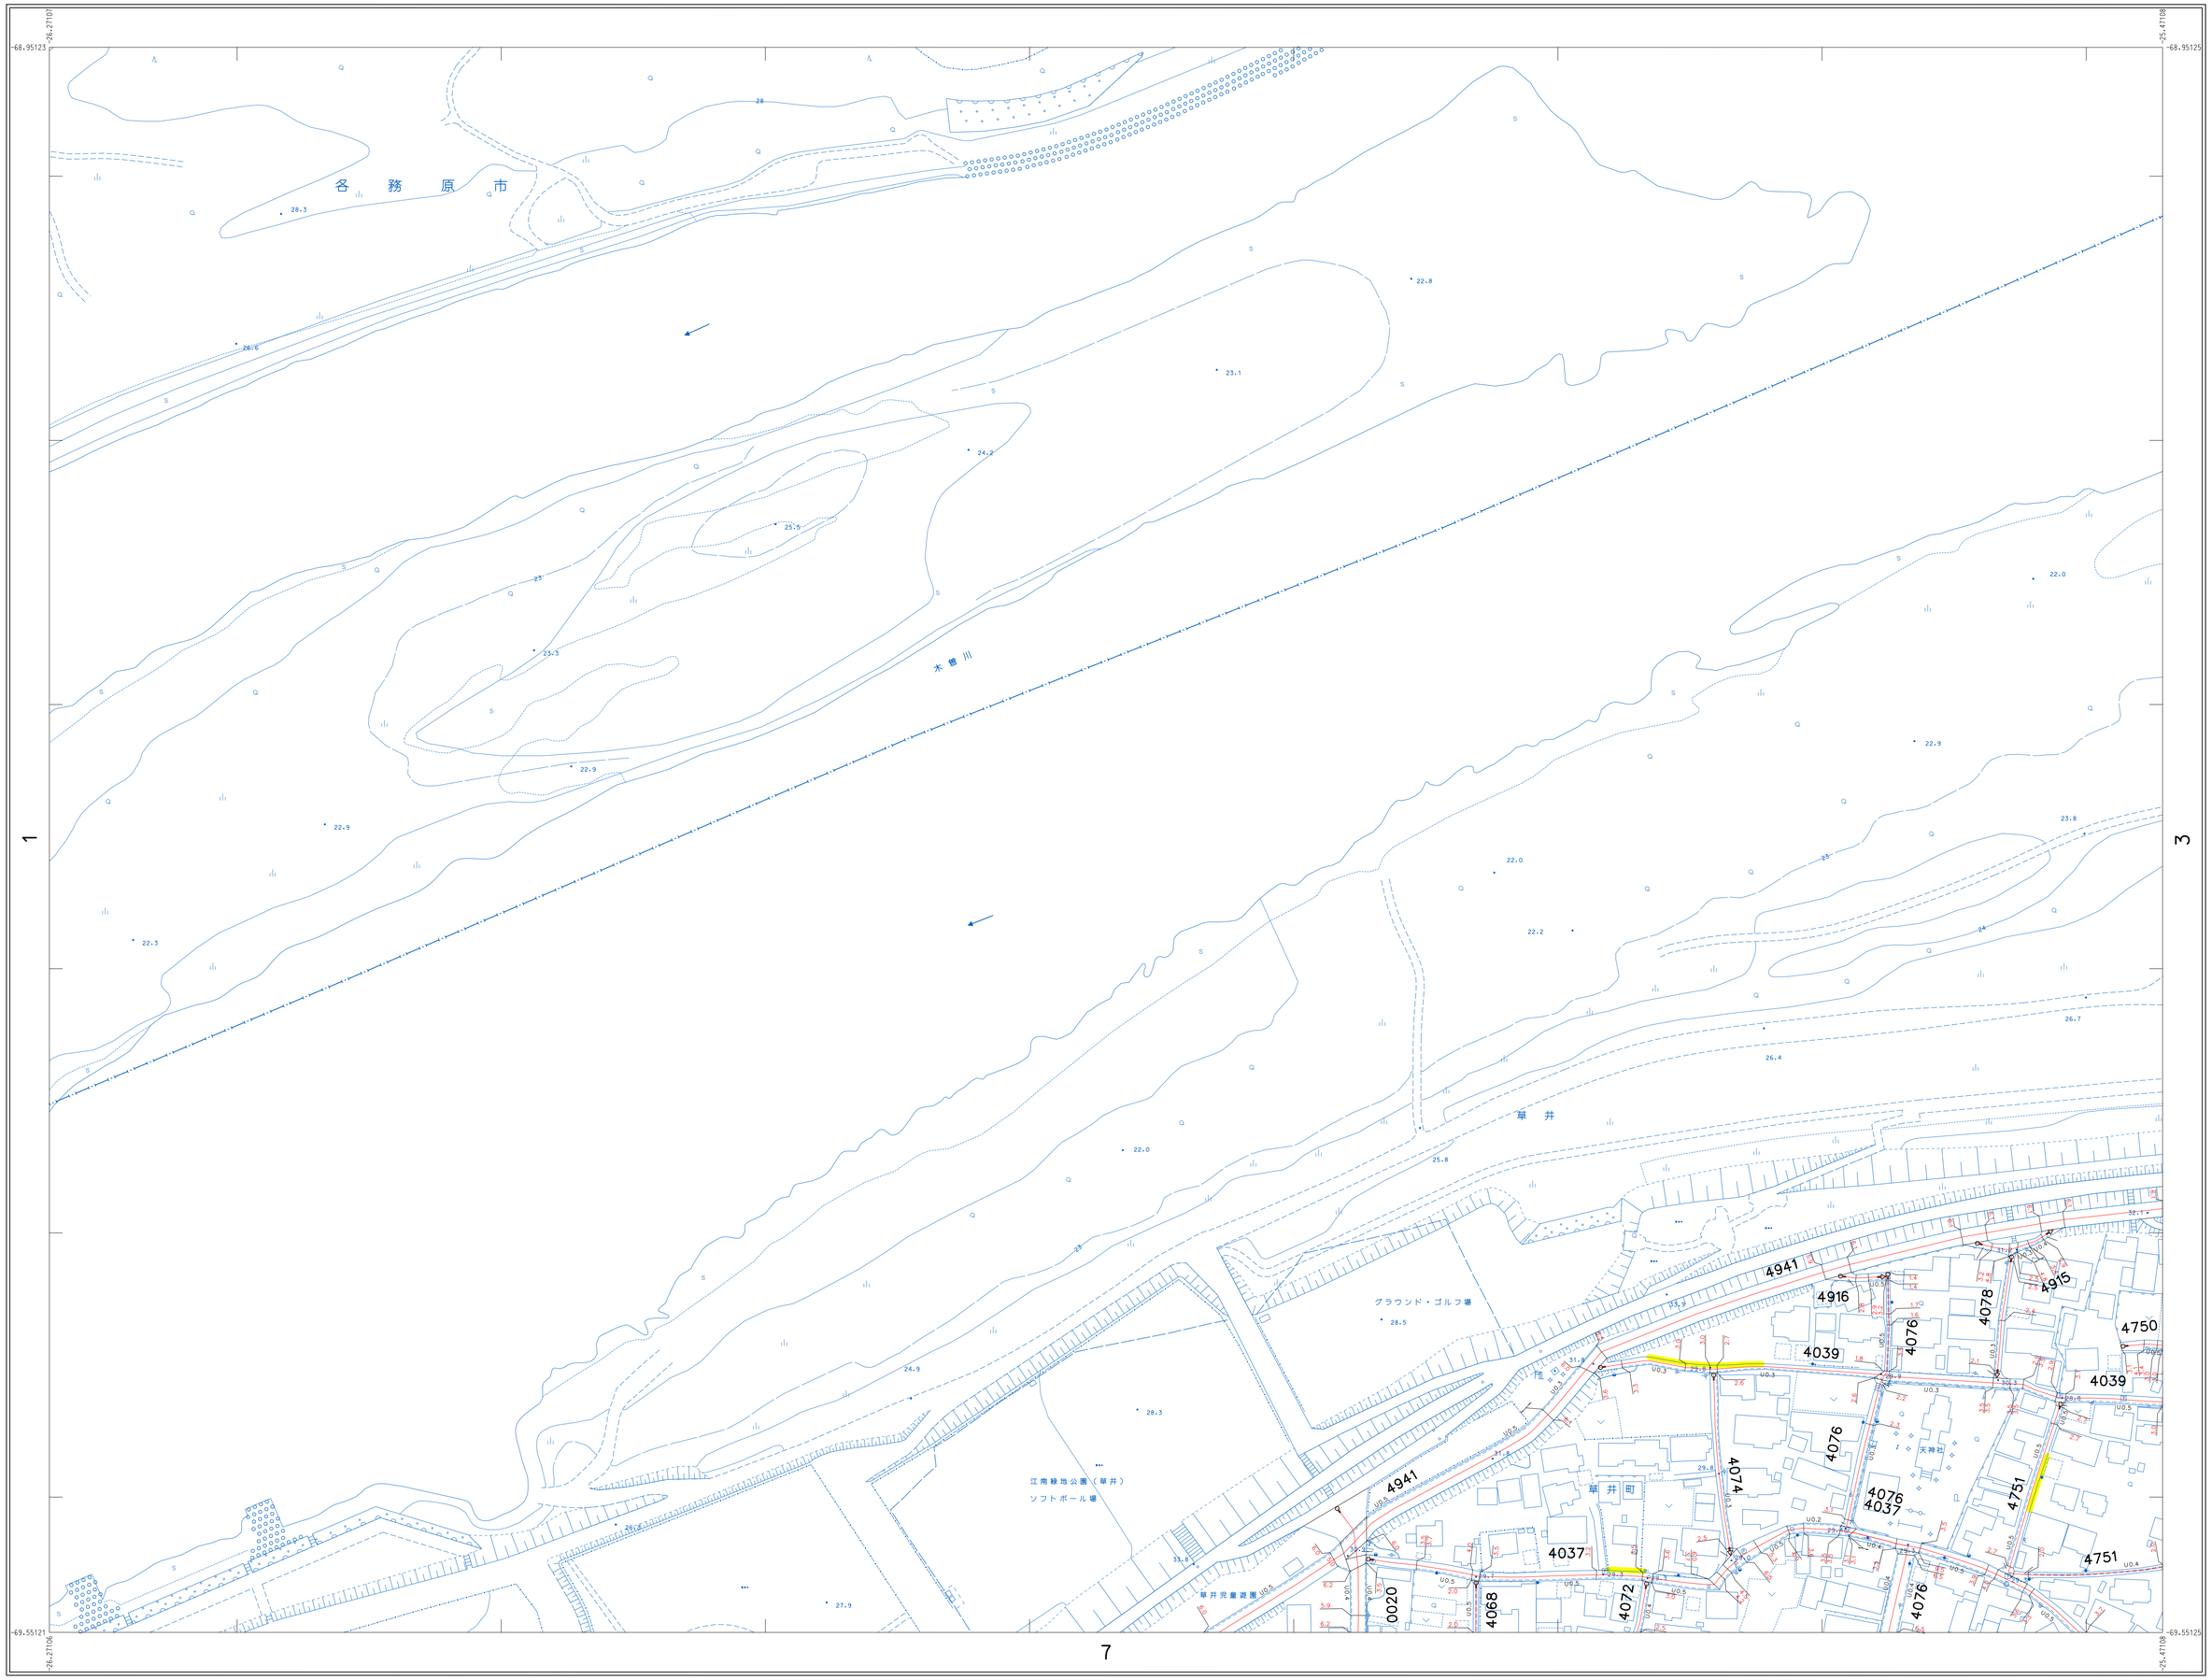

1	2	3
6	7	8

寄付箇所（黄色）

「寄付の詳細につきましては、江南市役所都市整備部土木課までお問い合わせください。」

アジア航測株式会社調製

江 南 市

撮　影　平成17年４月
測　図　平成18年３月ステレオプロッター A8
現　調　平成17年10月
調整年月日　令和 5年 3月15日

「この台帳は、あくまでも道路の現況を表示してあるだけであって、官民境界の確定に基づく【確定した道路幅員】ではありません。詳細につきましては、江南市役所（都市整備部土木課）までご相談ください。」

1:1,000

0 10 20 30 40 50 100 200m

「この図面は、道路区域内は１：１，０００ディジタルマッピングにより作成、その他の範囲は、令和３年度作成１：２，５００都市計画図を編纂したものである。」
「座標系は平成１４年国土交通省告示第９号の規定による第Ⅵ系座標系。」
「平面直角座標値は世界測地系による。」

この測量成果は、国土交通省国土地理院長の承認及び助言を得て、同院所管の測量標及び測量成果を使用して調製したものである。
（助言番号）令　４部公　第 194 号

2