


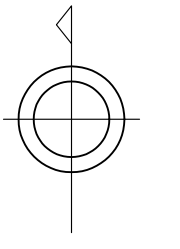

29	30	31
37	38	39
45	46	47



寄付箇所 (黄色)


「寄付の詳細につきましては、江南市役所都市整備部土木課までお問い合わせください。」

江  
南  
市

アジア航測株式会社調製

撮影 平成17年4月  
測図 平成18年3月ステレオプロッターA8  
製図 平成17年10月  
調整年月日 令和8年3月13日

「この台帳は、あくまでも道路の現況を表示してあるだけで、官民境界の確定に基づく【確定した道路幅員】ではありません。詳細につきましては、江南市役所(都市整備部土木課)までご相談ください。」

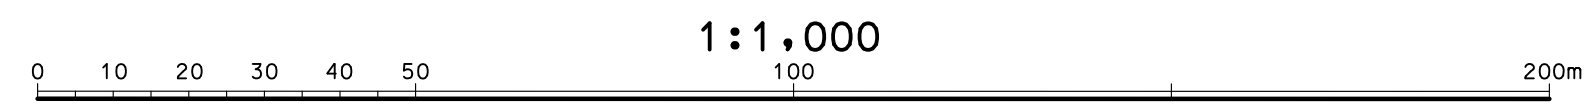

「この図面は、道路区域内は1:1,000デジタルマッピングにより作成。その他の範囲は、令和3年度作成1:2,500都市計画図を編纂したものである。」

この測量成果は、国土交通省国土院院長の承認及び助産を得て、同院所管の測量標及び測量成果を使用して調製したものである。(助産番号) 令1第 508号