


32	33	34
40	41	42
49	50	

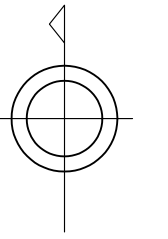

寄付箇所 (黄色)


「寄付の詳細につきましては、江南市役所都市整備部土木課までお問い合わせください。」

アジア航測株式会社調製

江南市

撮影 平成17年4月
測図 平成18年3月ステレオプロッターA8
改訂 平成17年10月
調査年月日 令和6年3月15日

「この台帳は、あくまでも道路の現況を表示してあるだけであり、官民境界の確定に基づく【確定した道路幅員】ではありません。詳細につきましては、江南市役所(都市整備部土木課)までご相談ください。」

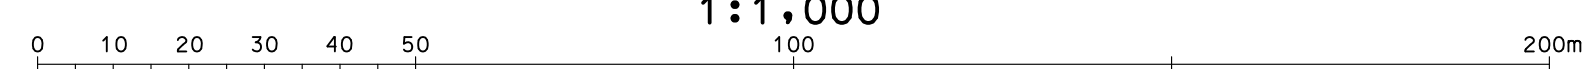

1 : 1,000

「この図面は、測路区域内は1:1,000デジタルマッピングにより作成。その他の範囲は、令和3年度作成1:2,500都市計画図を編集したものである。」
「座標系は平成14年国土交通省告示第9号の規定による第Ⅱ系座標系。」
「平面座標は世界測地系による。」

この測量成果は、国土交通省国土地理院長の承認及び助産を得て、同院所管の測量標及び測量成果を使用して調査したものである。
(助産番号) 令 5 第 244 号