1：1,000

43

江南市現況平面図

（道路台帳図）

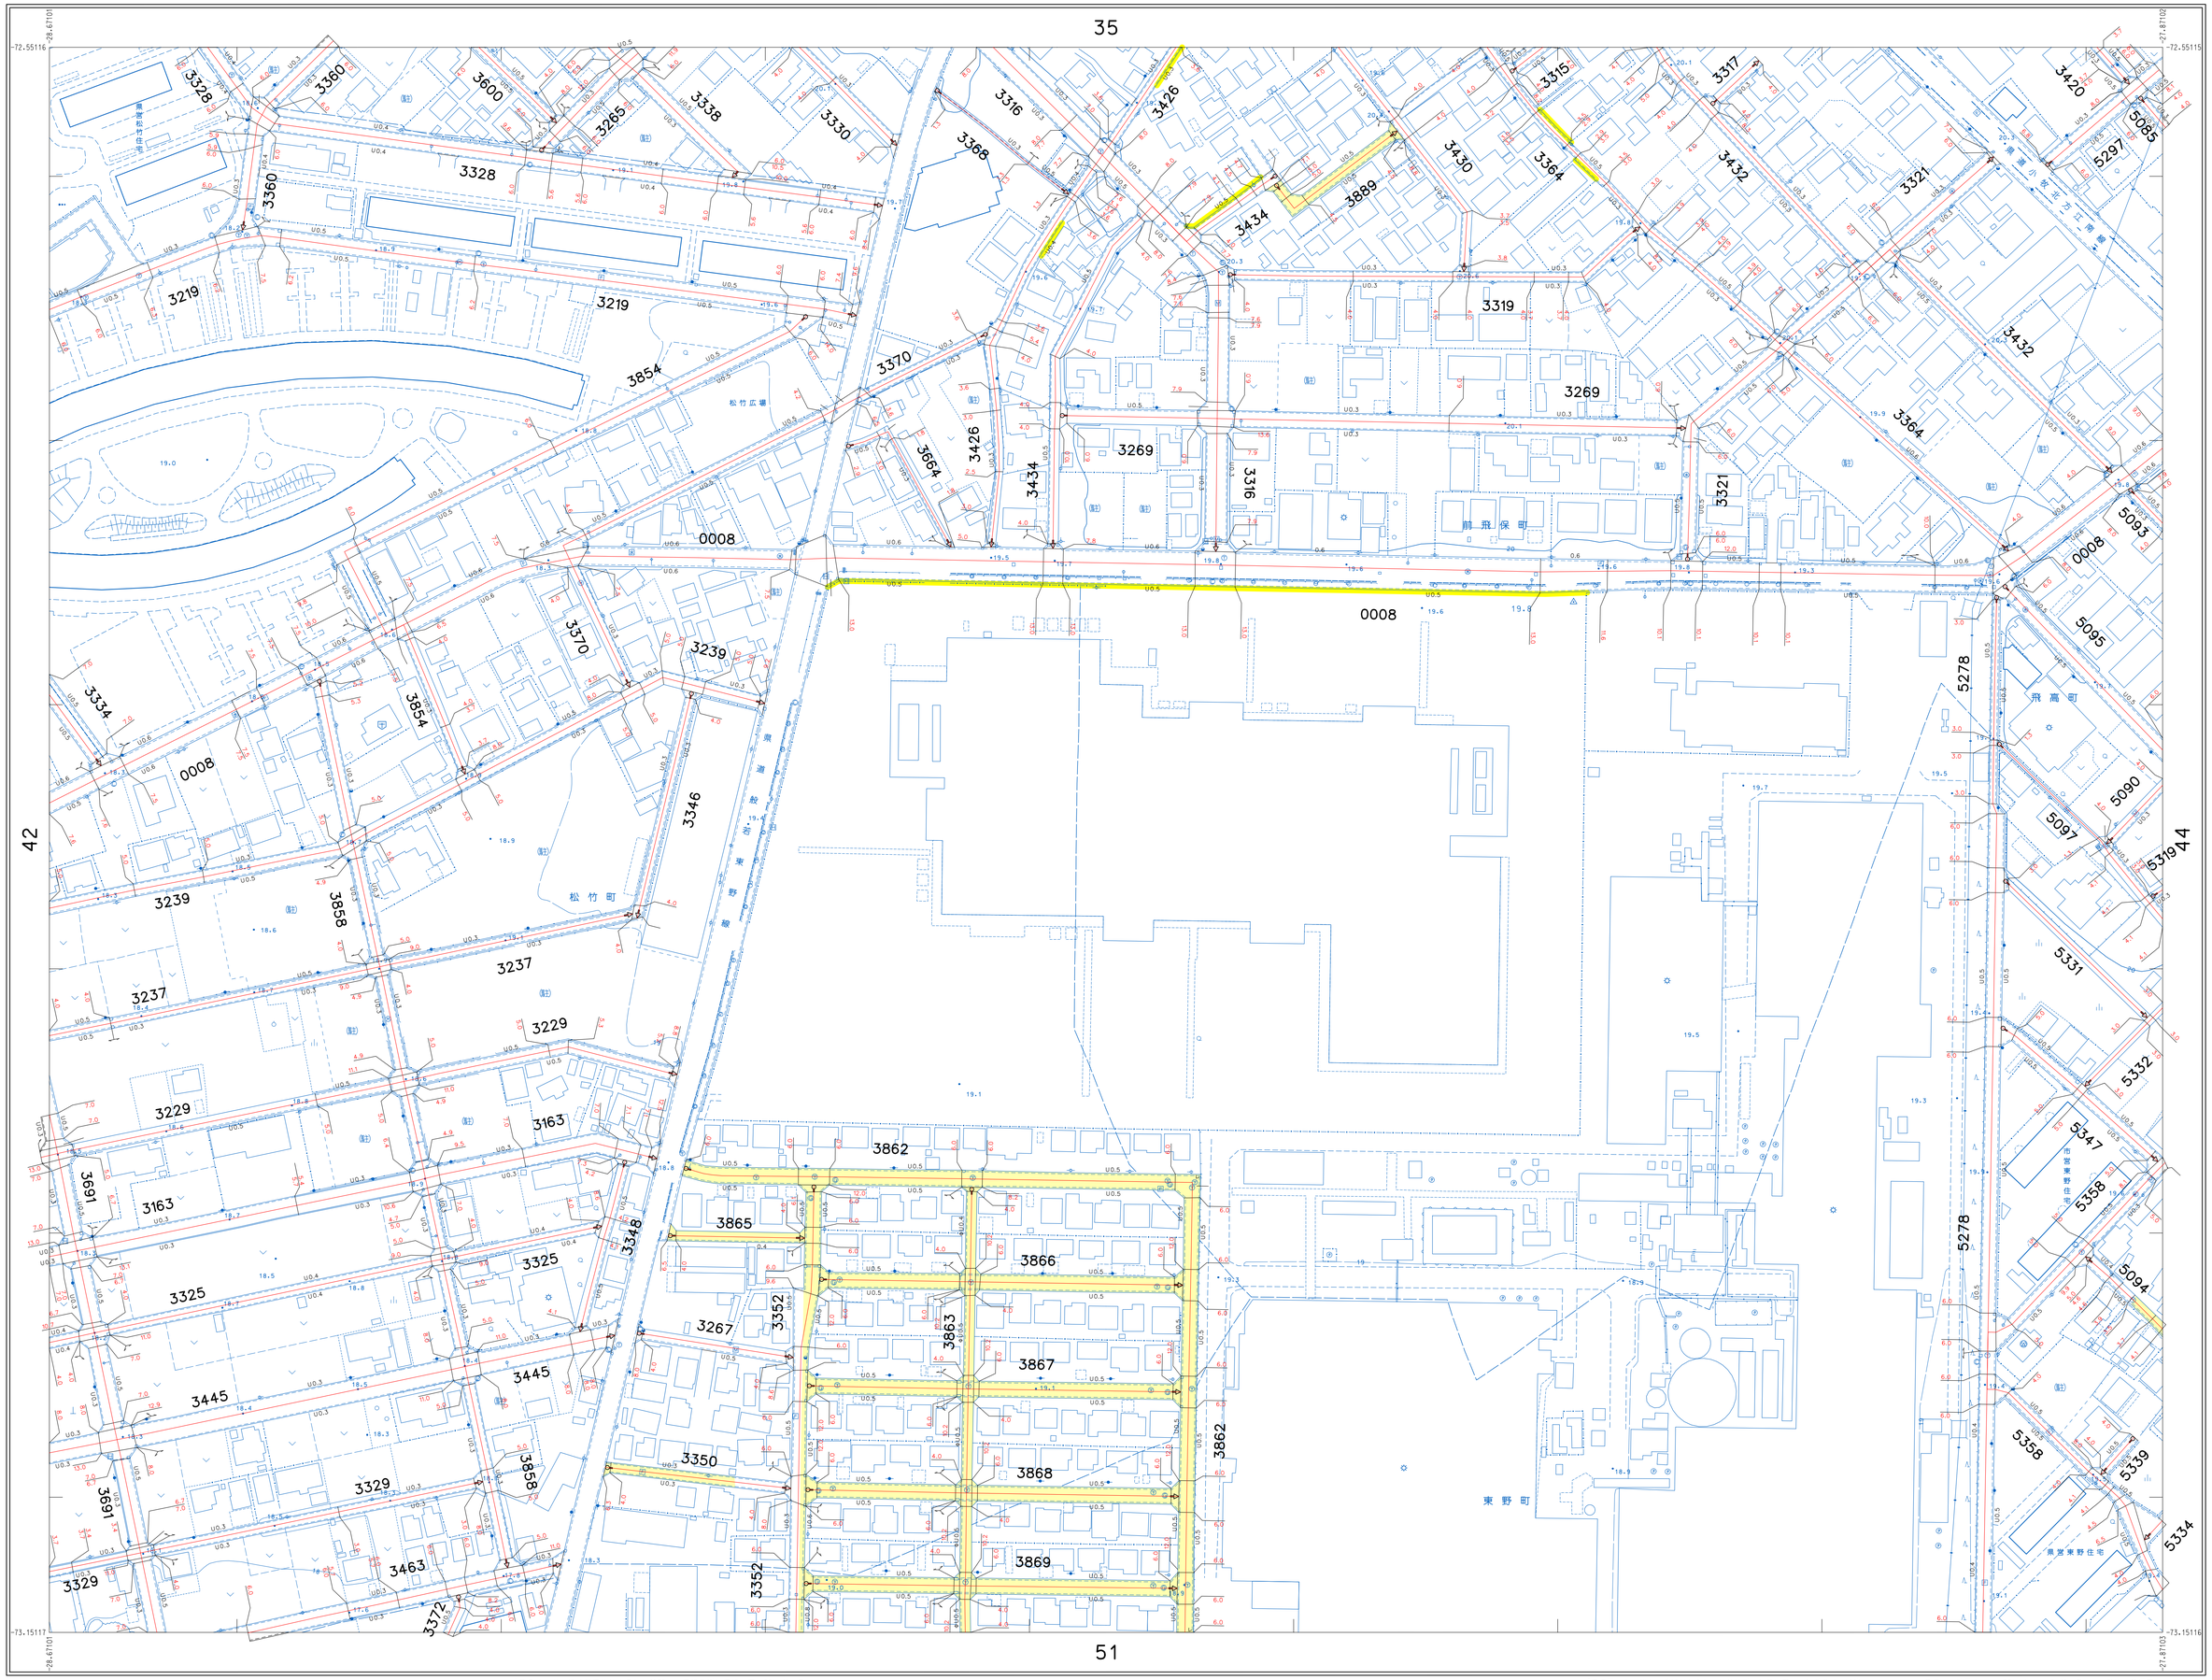

34	35	36
42	43	44
50	51	52

寄付箇所（黄色）

「寄付の詳細につきましては、江南市役所都市整備部土木課までお問い合わせください。」

アジア航測株式会社調製

江南市

撮影　平成17年４月
測図　平成18年３月ステレオプロッター A8
現調　平成17年10月
調整年月日　令和８年３月13日

「この台帳は、あくまでも道路の現況を表示してあるだけであって、官民境界の確定に基づく【確定した道路幅員】ではありません。詳細につきましては、江南市役所（都市整備部土木課）までご相談ください。」

1:1,000

0 10 20 30 40 50 100 200m

「この図面は、道路区域内は１：１，０００ディジタルマッピングにより作成、その他の範囲は、令和３年度作成１：２，５００都市計画図を編纂したものである。」
「座標系は平成１４年国土交通省告示第９号の規定による第Ⅸ系座標系。」
「平面直角座標値は世界測地系による。」

この測量成果は、国土交通省国土地理院長の承認及び助言を得て、同院所管の測量標及び測量成果を使用して調製したものである。
（助言番号）令　７部公　第 508 号