



36

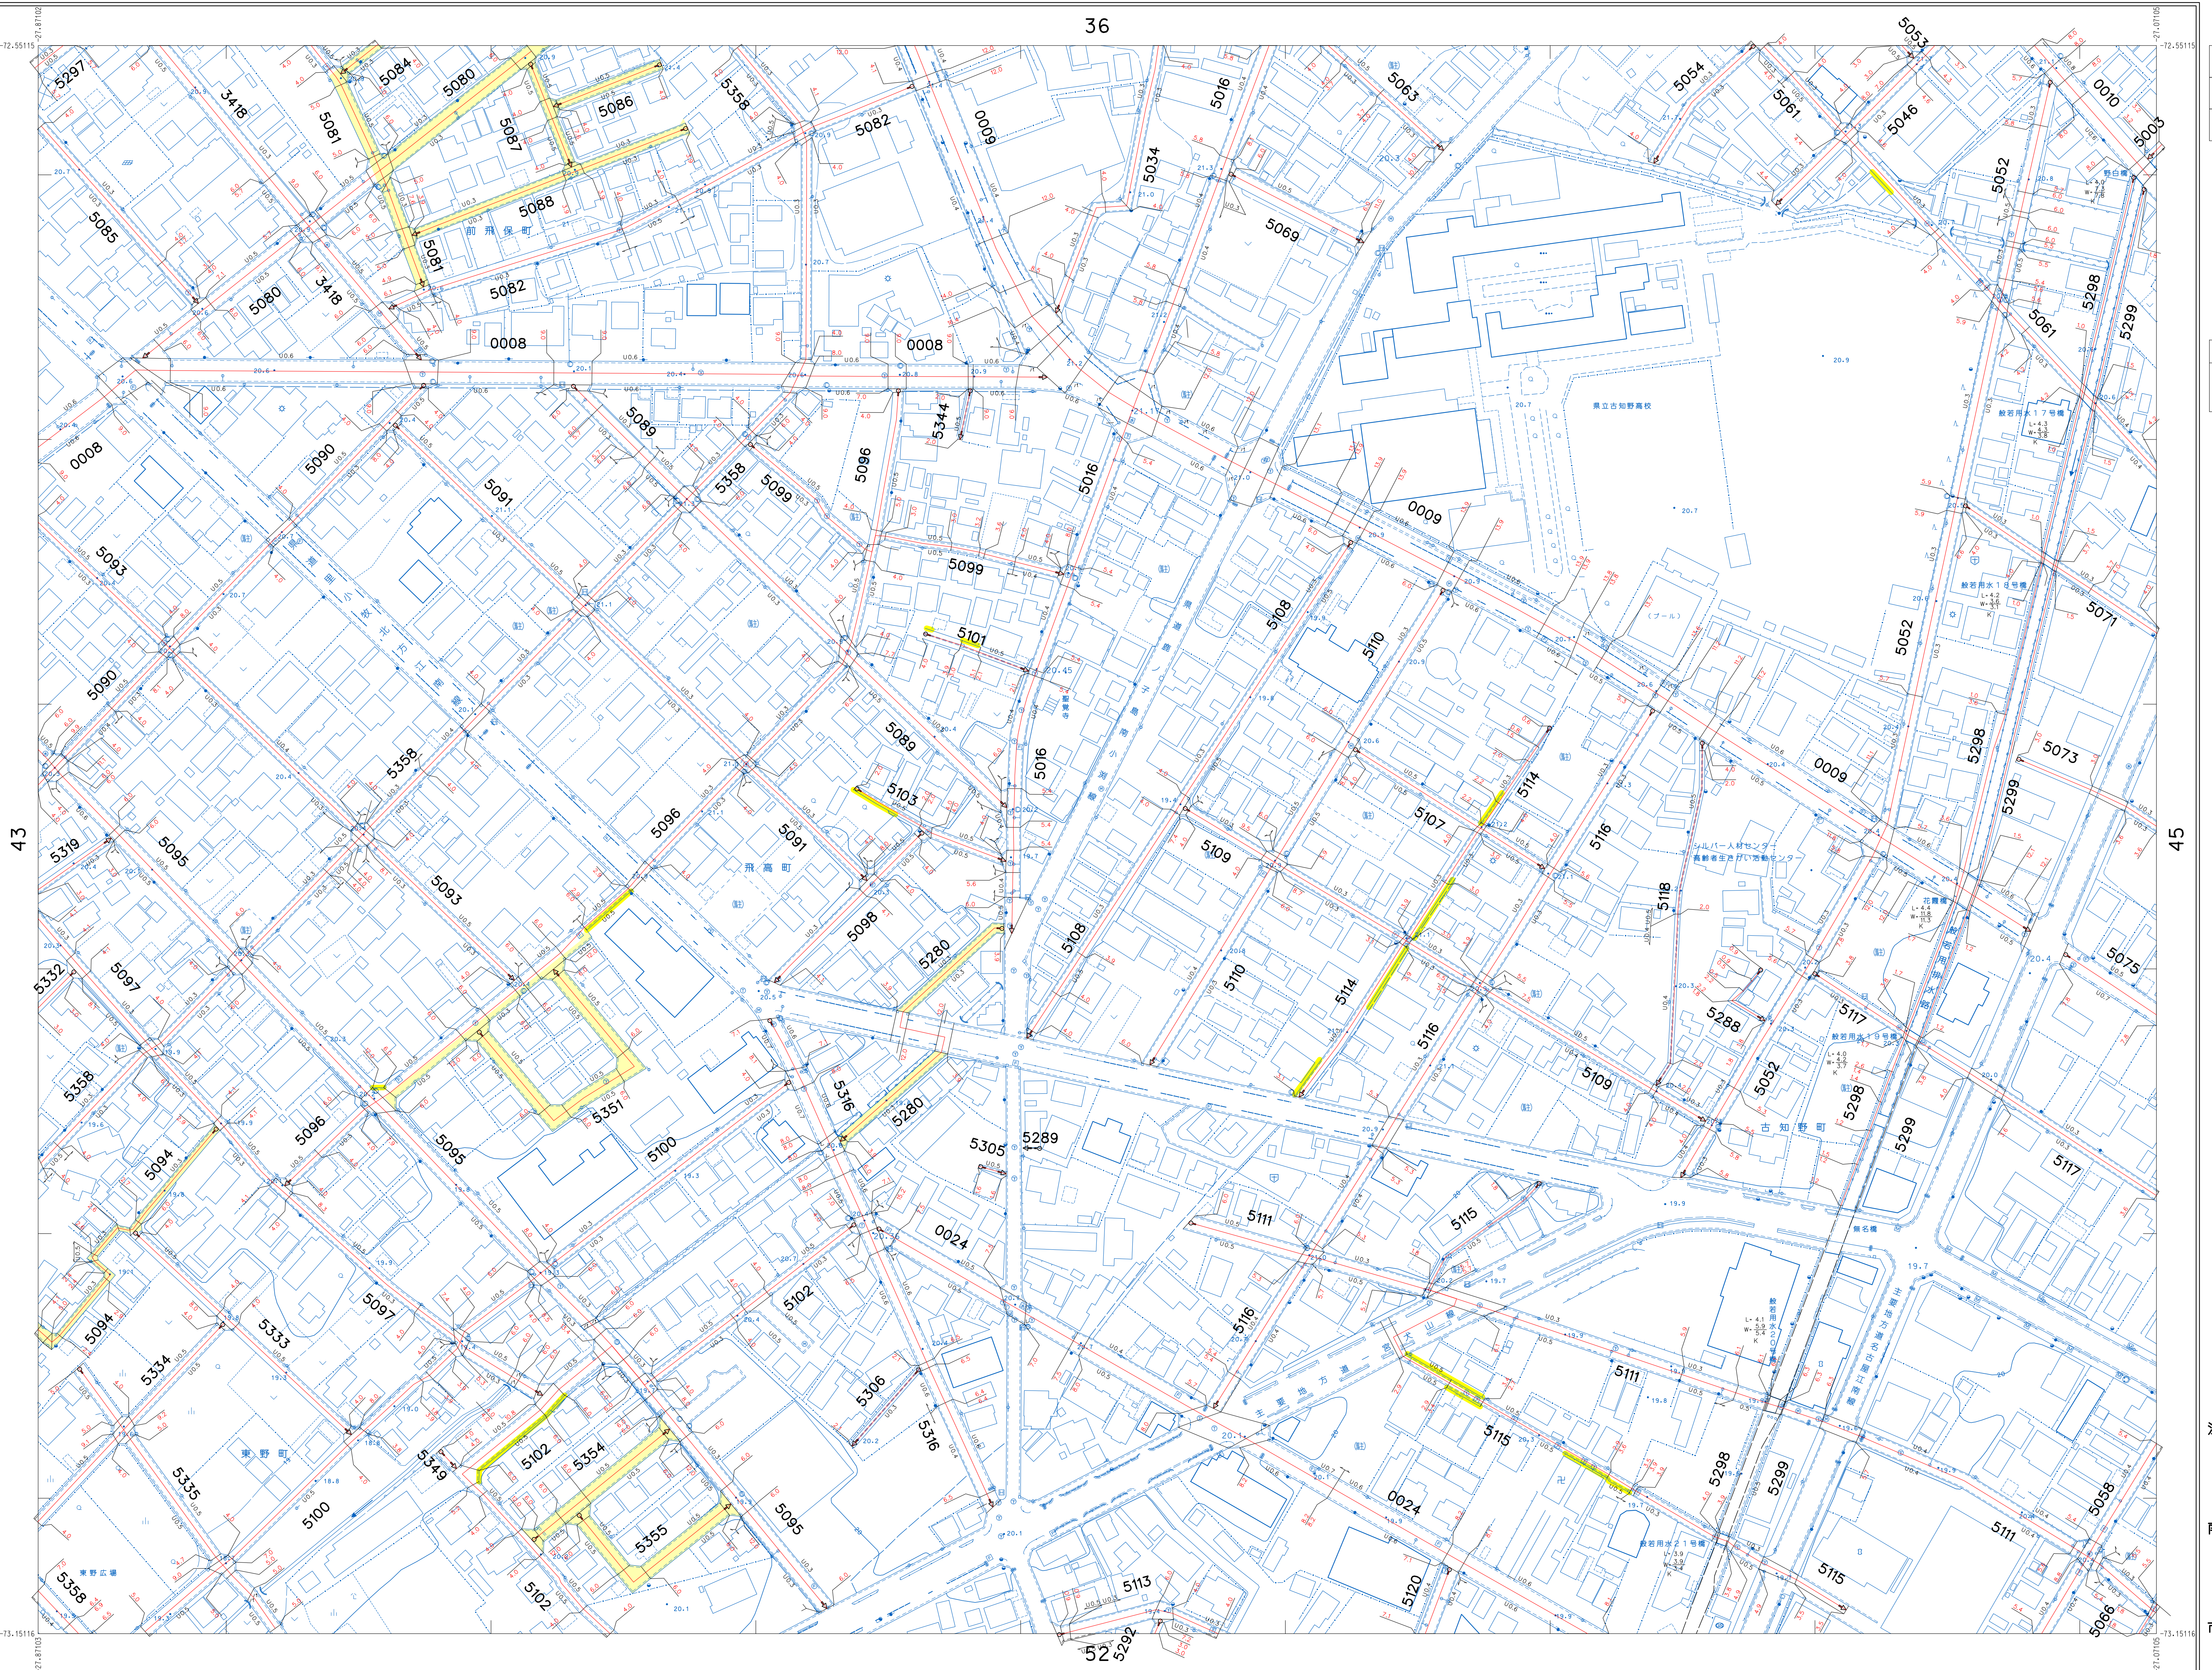

35	36	37
43	44	45
51	52	53

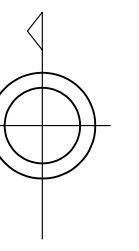

寄付箇所 (黄色)

「寄付の詳細につきましては、江南市役所都市整備部土木課までお問い合わせください。」

アジア航測株式会社調製

江南市

撮影 平成17年4月
 測図 平成18年3月ステレオプロッターA8
 改訂 平成17年10月
 調査年月日 令和7年3月14日

「この台帳は、あくまでも道路の現況を表示するだけであり、官民境界の確定に基づく【確定した道路幅員】ではありません。詳細につきましては、江南市役所(都市整備土木課)までご相談ください。」

1 : 1,000
0 10 20 30 40 50 200m

「この図面は、測図区域内は1:1,000デジタルマッピングにより作成。その他の範囲は、令和3年度作成1:2,500都市計画図を編集したものである。」
 「座標系は平成14年国土交通省告示第9号の規定による第Ⅱ系座標系。」
 「平面座標は世界測地系による。」

この測量成果は、国土交通省国土地理院長の承認及び助言を得て、同院所管の測量標及び測量成果を使用して調製したものである。(助産番号) 令6 第23号