


76	77	78
79	80	81
82	83	

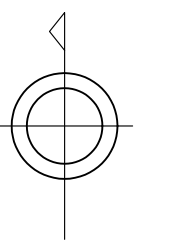

寄附箇所 (黄色)


「寄附の詳細につきましては、江南市役所都市整備部土木課までお問い合わせください。」

アジア航測株式会社調製

江南市

撮影 平成17年4月
測図 平成18年3月ステレオプロッターA8
製図 平成17年10月
調整年月日 令和8年3月13日

「この台帳は、あくまでも道路の現況を表示しただけであって、官民境界の確定に基づく【確定した道路権限】ではありません。詳細につきましては、江南市役所(都市整備部土木課)までご相談ください。」

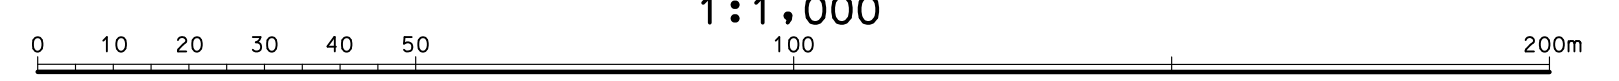

「この図面は、道路区域内は1:1,000デジタルマッピングにより作成。その他の範囲は、令和3年度作成1:2,500都市計画図を編纂したものである。」

この測量成果は、国土交通省国土地理院長の承認及び捺印を得て、同院所管の測量標及び測量成果を使用して調製したものである。(助産番号) 令1 第 58号